


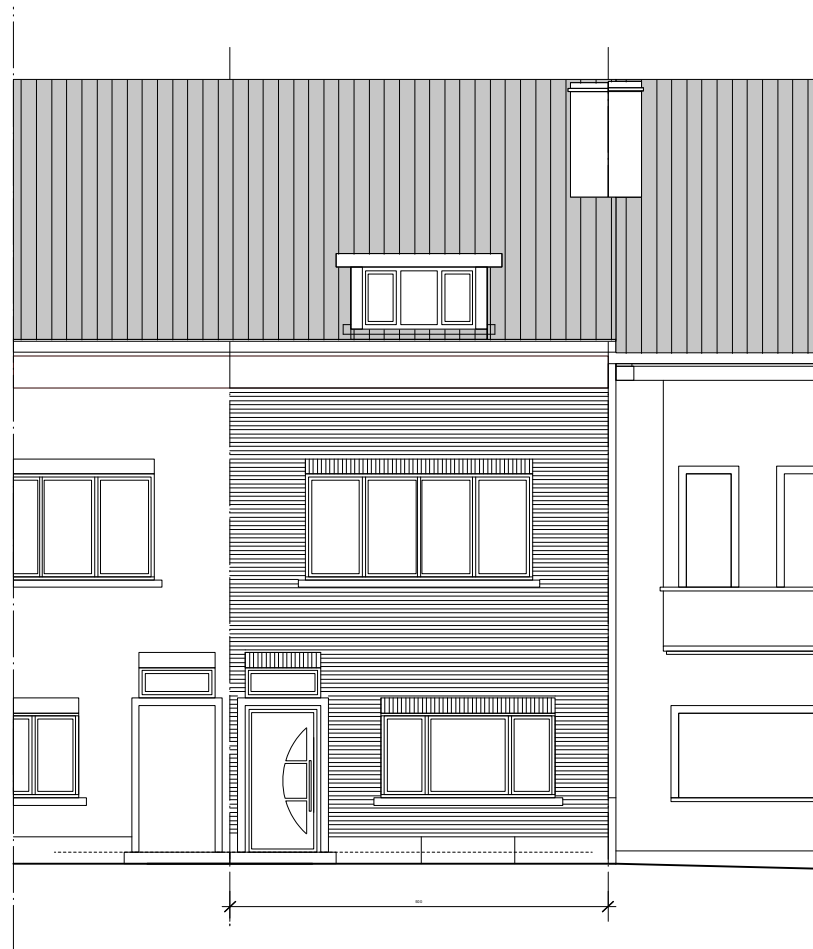

PLANO ARCHITECTEN

24.14.A
De Waele - De Neef

OMV
bestaande toestand
voorgevel

locatie Peter Benoitlaan 229, 9000 Gent
datum 15.10.2025
schaal 1: 100