


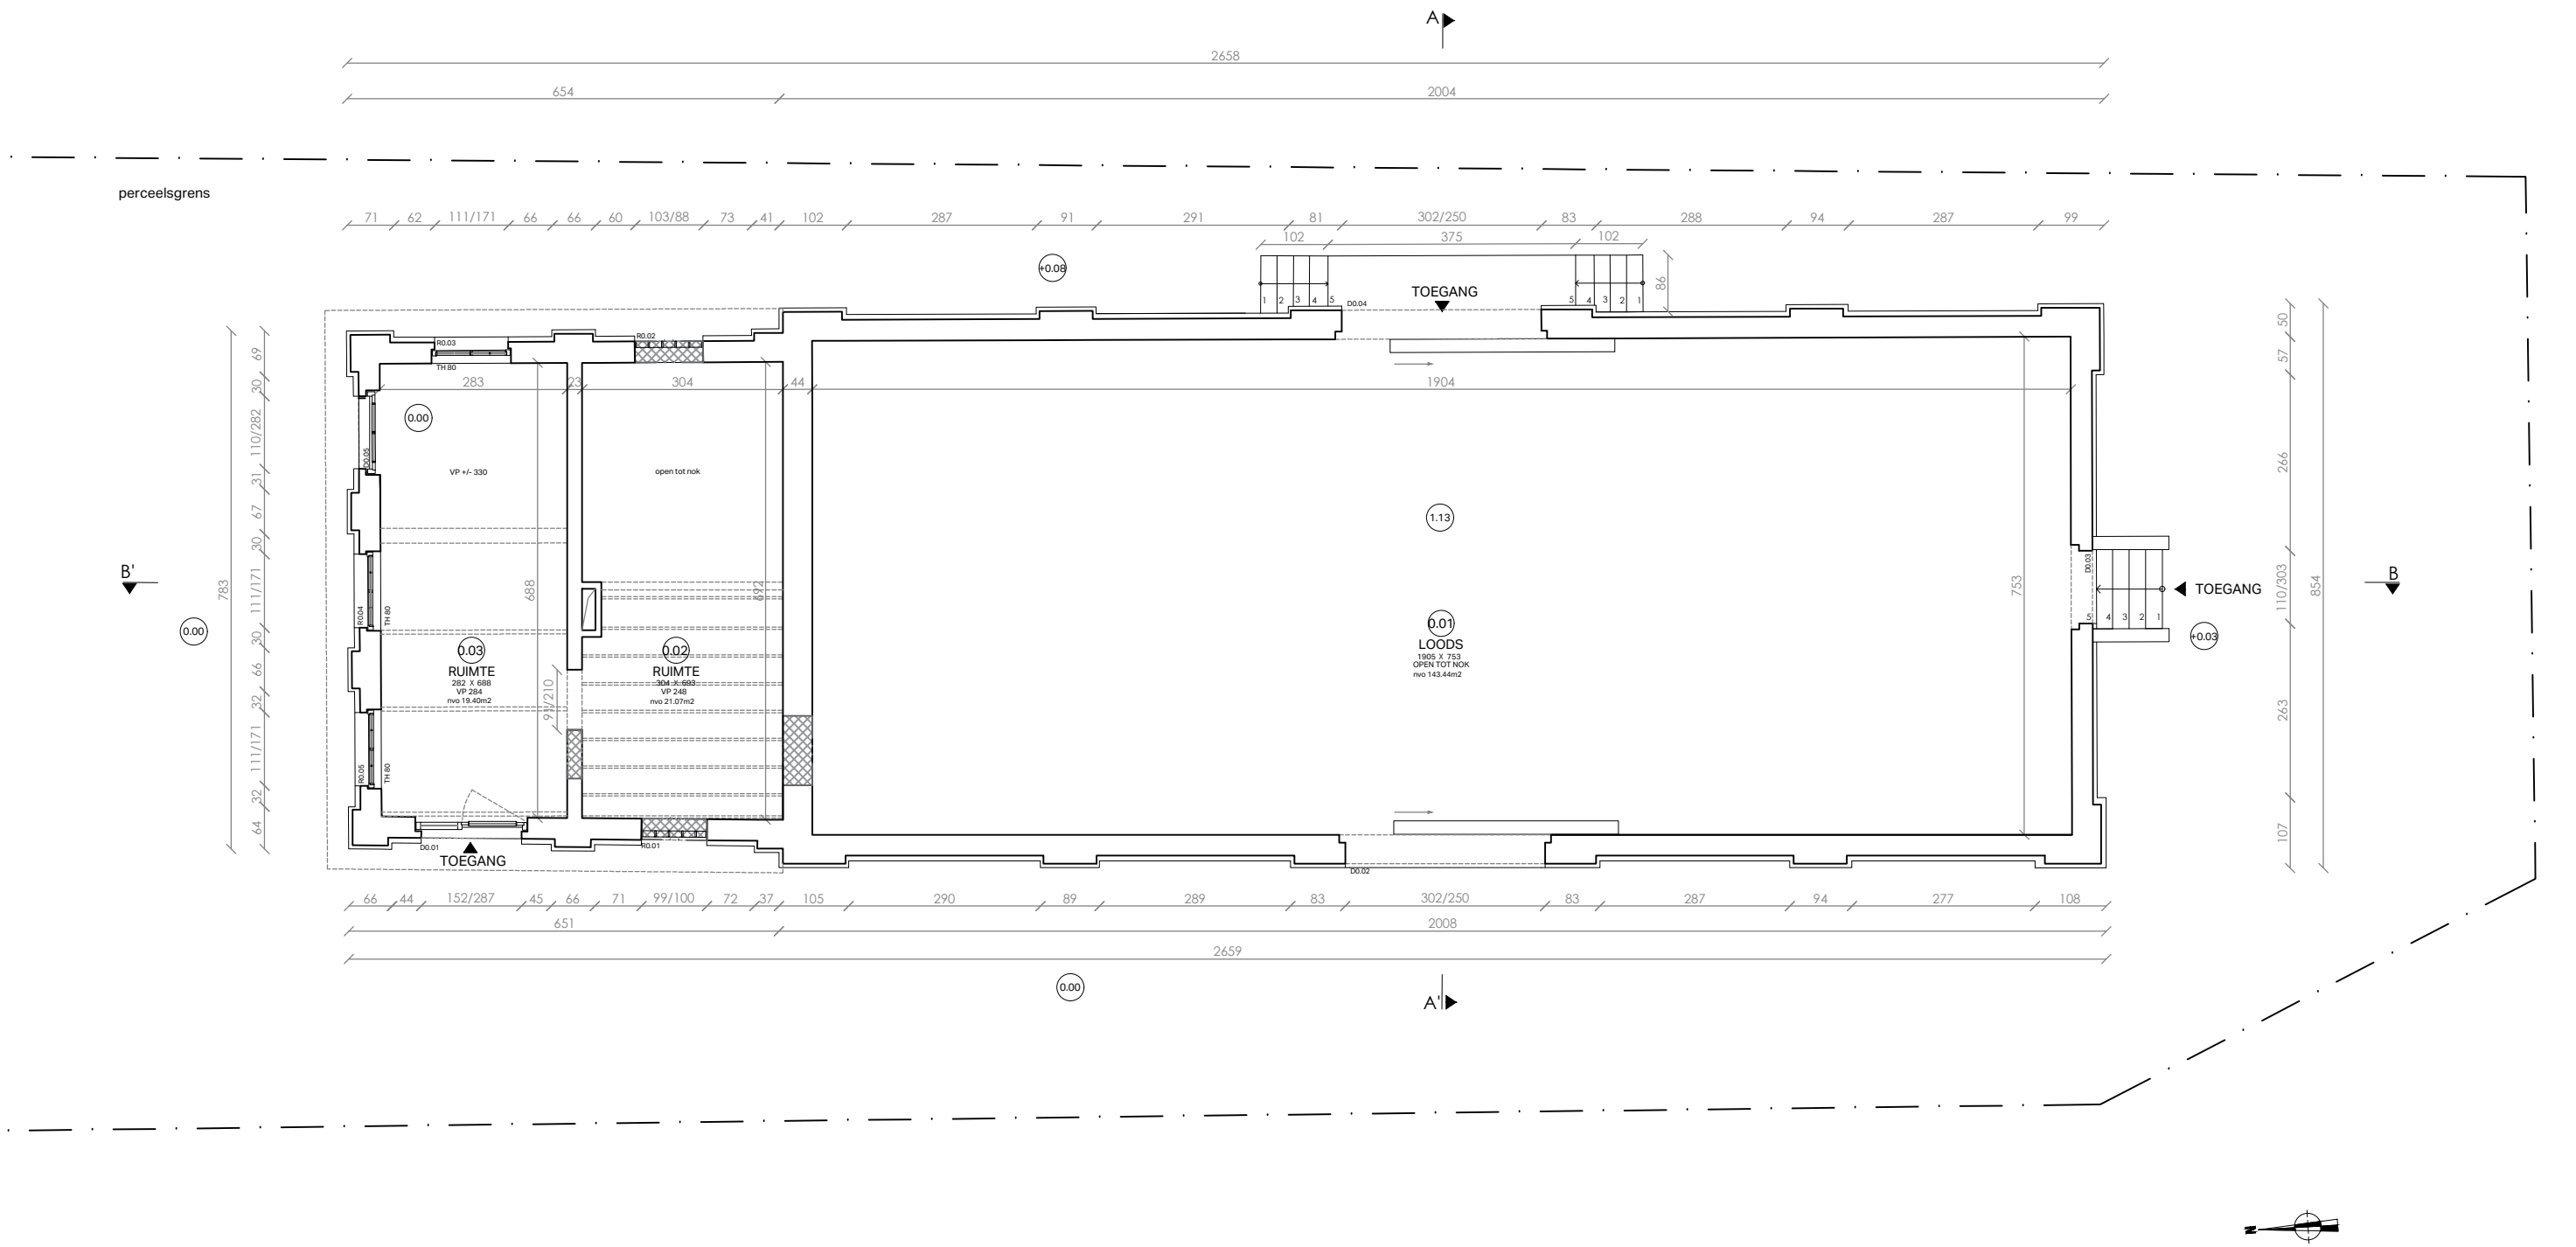

Alle afmetingen zijn louter indicatief en dienen ter plaatse door de aannemer gecontroleerd te worden.
Het nulpas wordt gelijk gelegd met de bovenzijde dorpel van de voordeur van het hoofdgebouw.

Callebaut
Architecten

Sint-Gerolfstraat 32B 9031 Drongen
0032 (0)9 395 10 10
info@callebaut-architecten.be
www.callebaut-architecten.be

PROJECT	NR	TEKENING	DATUM	FORMAAT	SCHAAL
25-21-STATION WONDELGEM Wondelgemstationplein 35-36 9032 Gent	P.01	BT NIVEAU 0	23.01.2026	A3	1/100

