


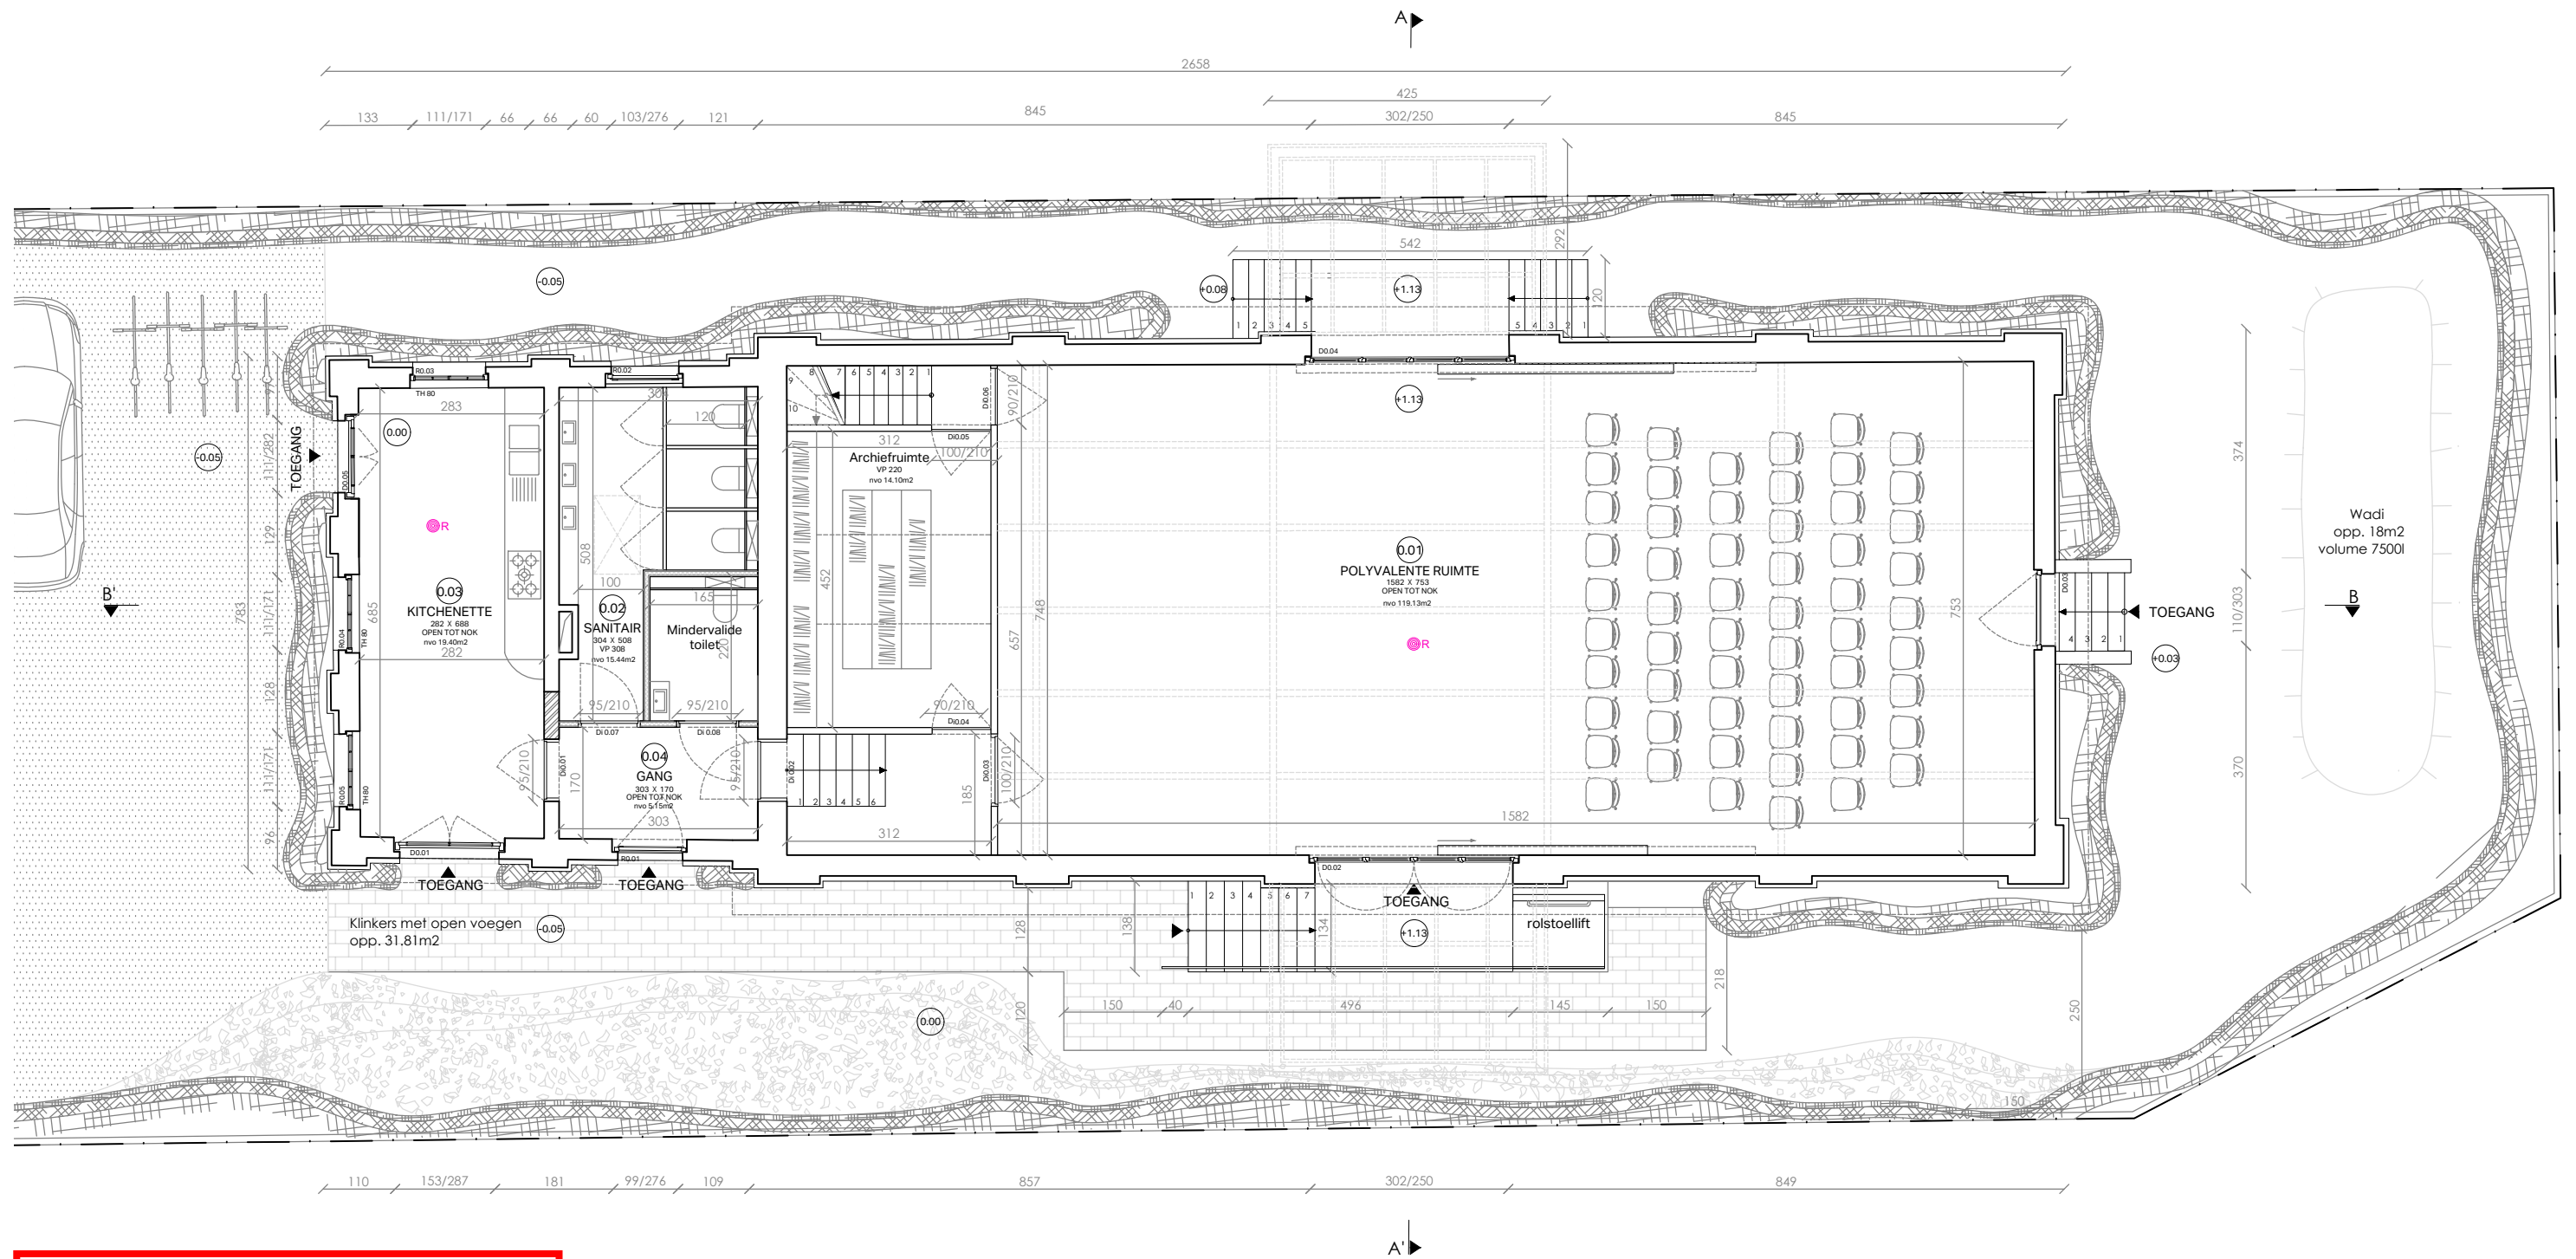

**ZIE BIJZONDERE
VOORWAARDE(N)**

Alle afmetingen zijn louter indicatief en dienen ter plaatse door de aannemer gecontroleerd te worden.
Het nulpas wordt gelijk gelegd met de bovenzijde dorpel van de voordeur van het hoofdgebouw.

Callebaut
Architecten

Sint-Gerolfstraat 32B 9031 Drongen
0032 (0)9 395 10 10
info@callebaut-architecten.be
www.callebaut-architecten.be

PROJECT

25-21-STATION WONDELGEM
Wondelgemstationplein 35-36
9032 Gent

NR

P.01

TEKENING

NT NIVEAU 0

DATUM

23.01.2026

FORMAAT

A3

SCHAAL

1/100

10 50 100 200 300 400 500
meeteenheid centimeter