


DETAILTEKENING

SCHAAL 1/1

Rooflijn

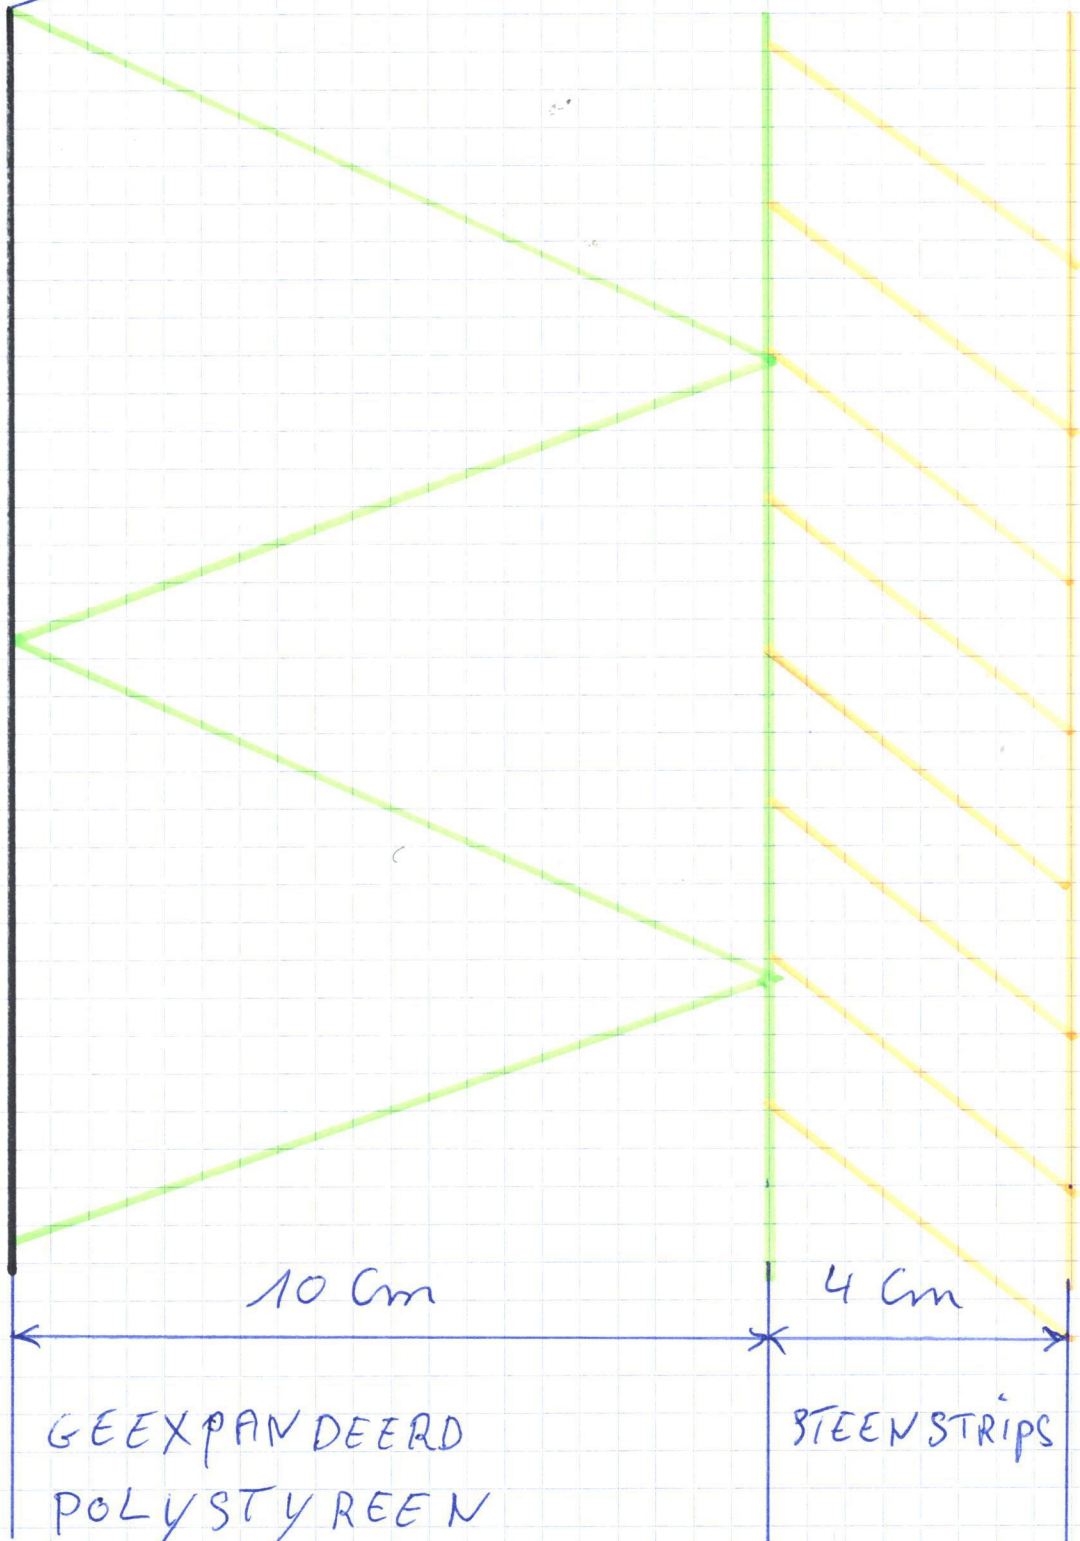

10 cm

4 cm

GEEXPANDEERD
POLYSTYREEN

STEENSTRIPS

EPS 032 RD WAARDE $3,2 \text{ m}^2 \text{ K/W}$

8