


KROON

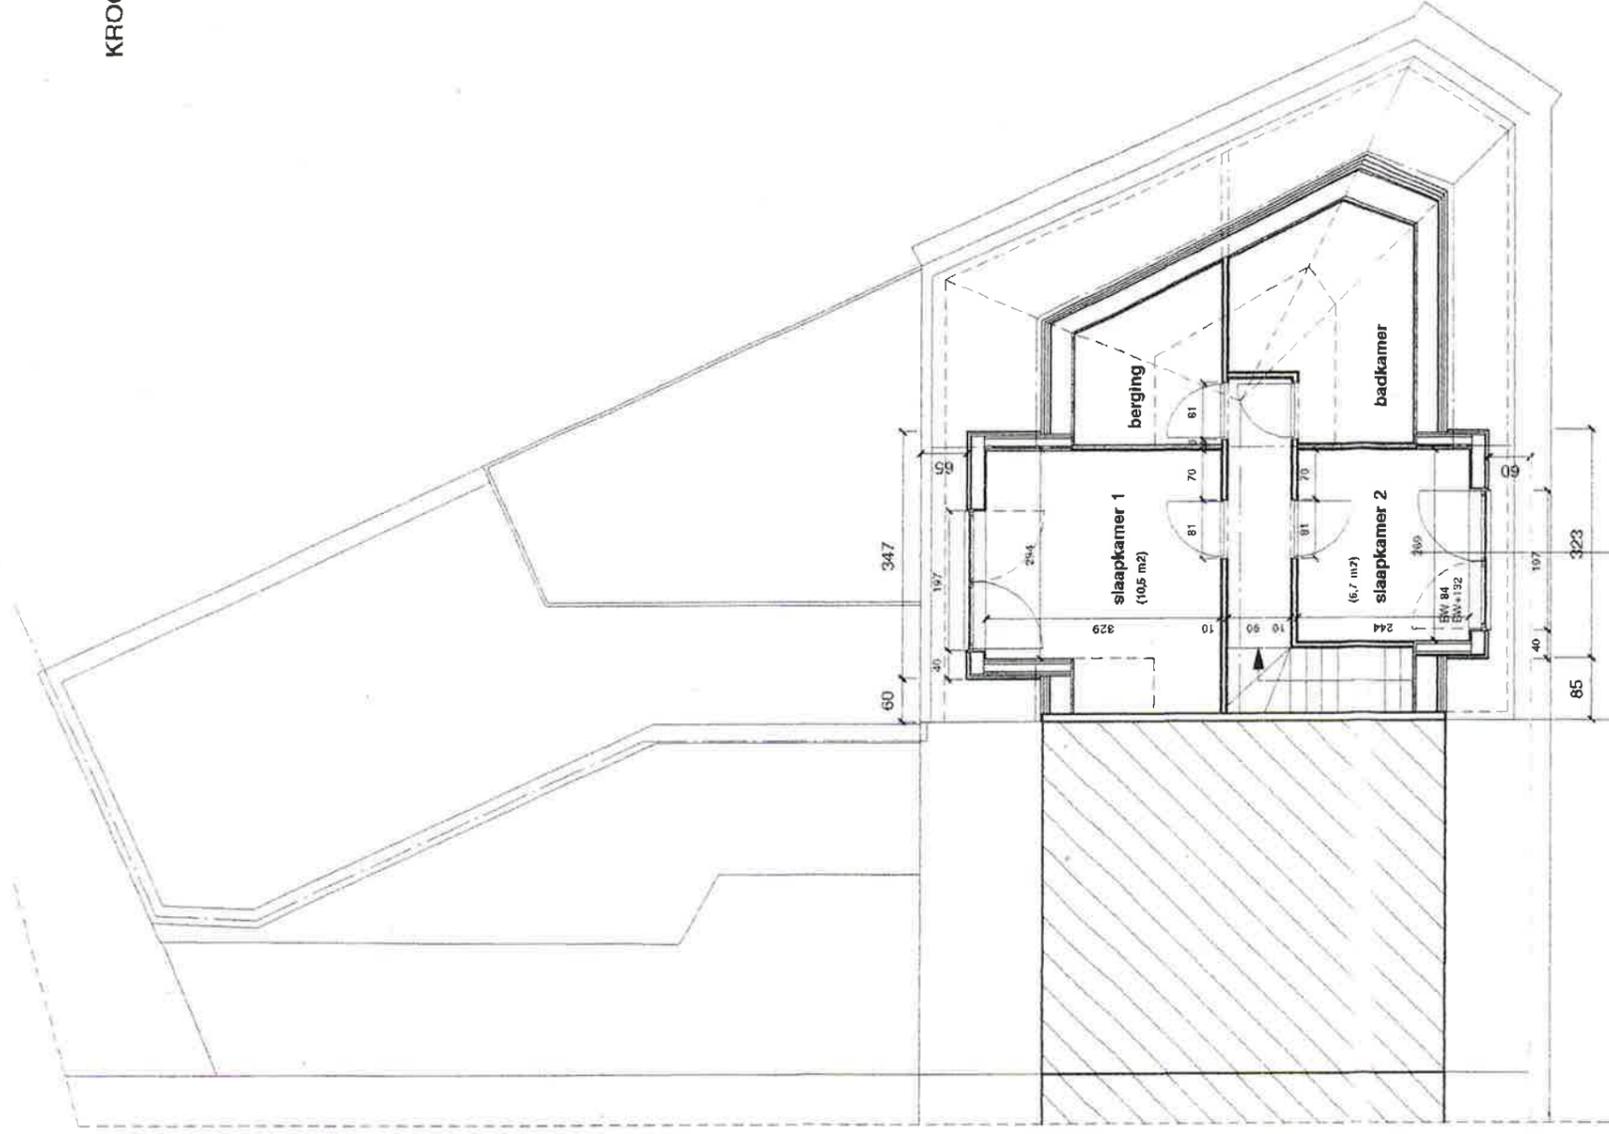

doorsnede A

dalverdieping
BT = NIT