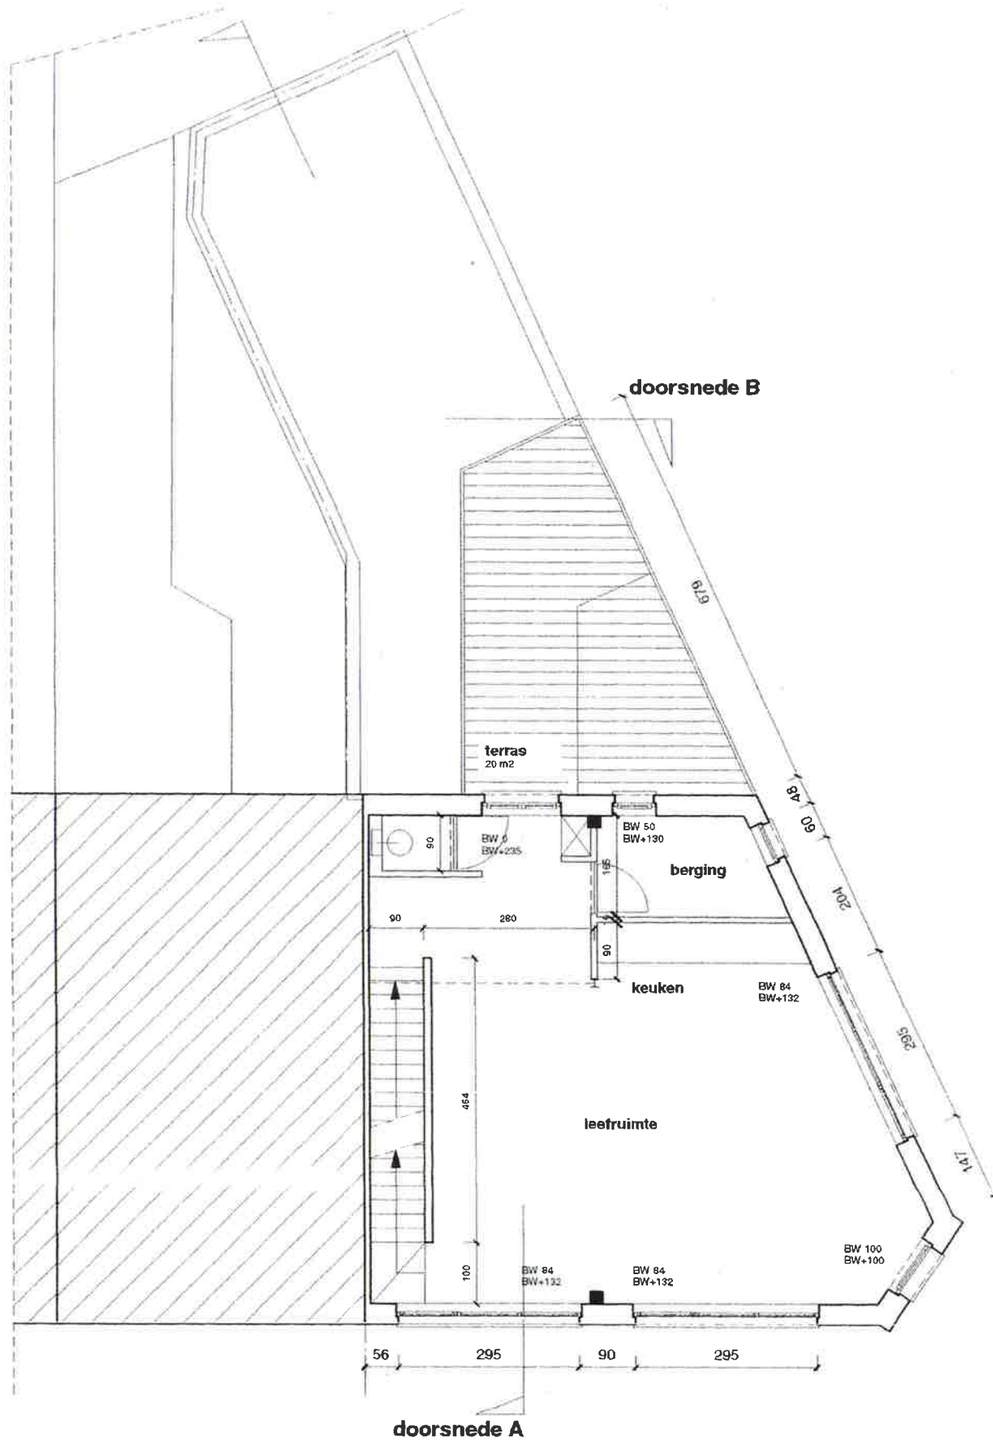

verdieping 1

BT = NT