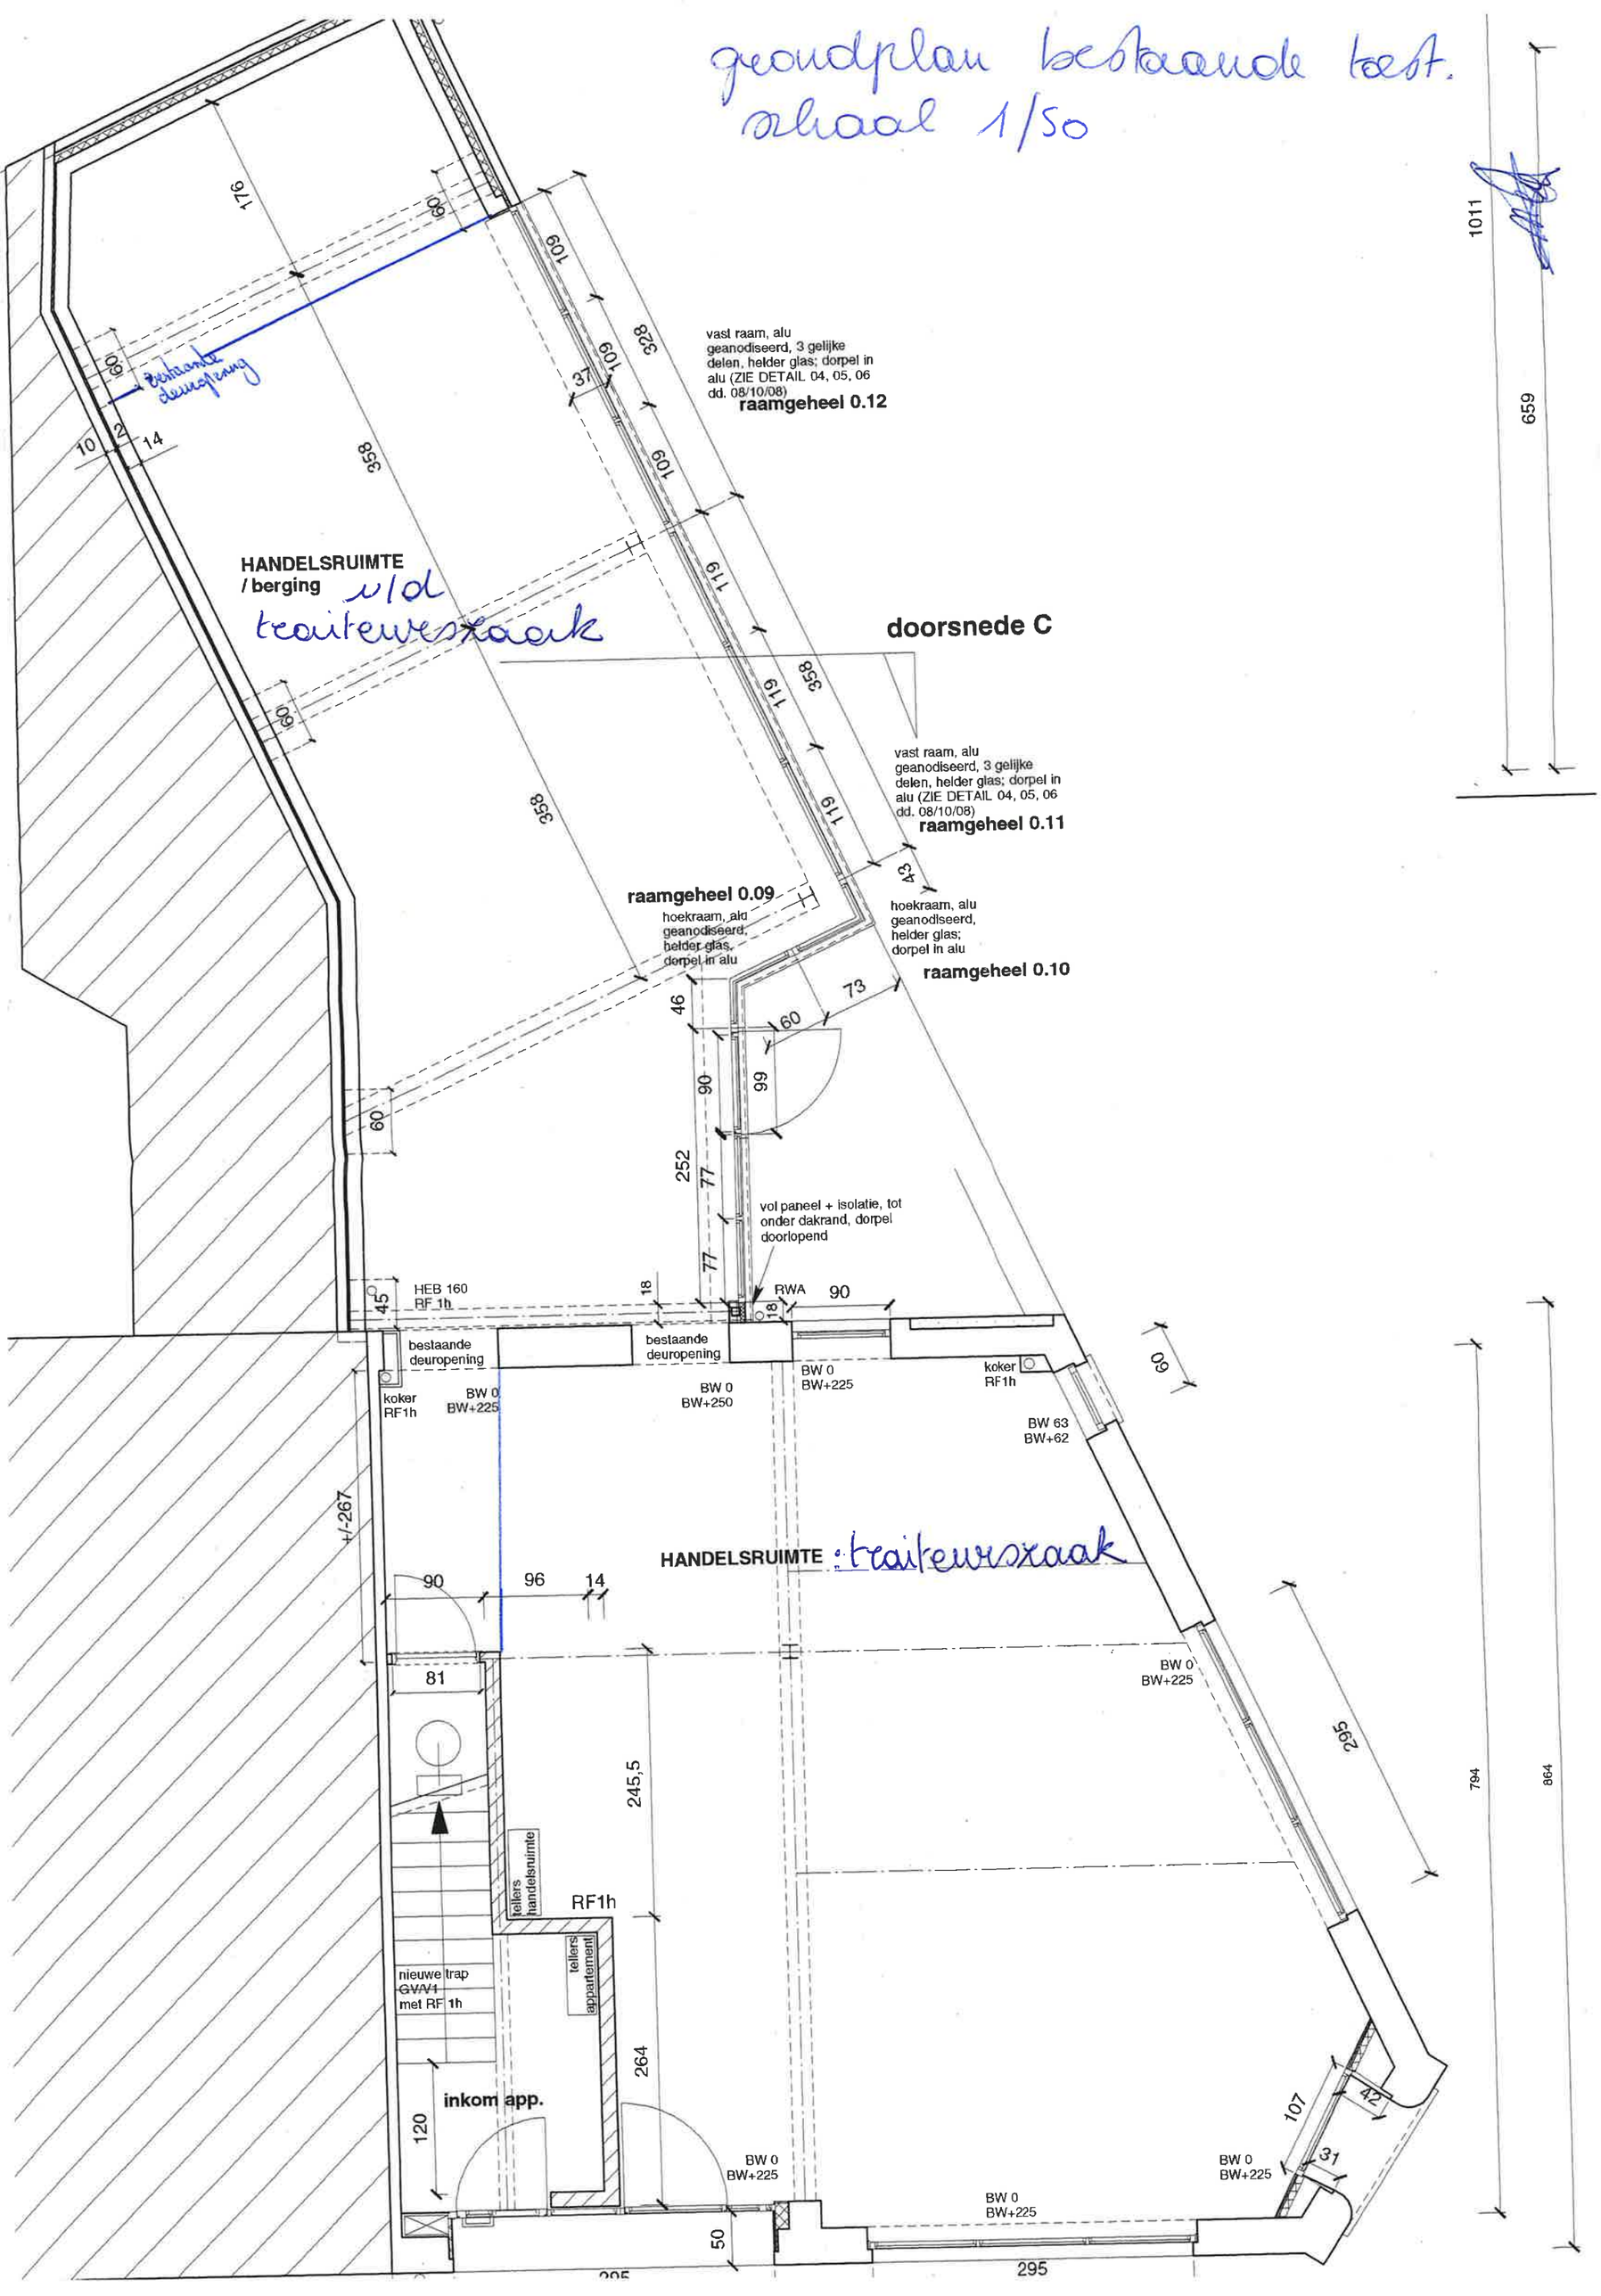grondplan bestaande toest.
schaal 1/50