
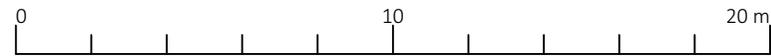


Terreinprofiel - 1:200

Terreinprofiel BT

terreinverloop bestaand en blijvend

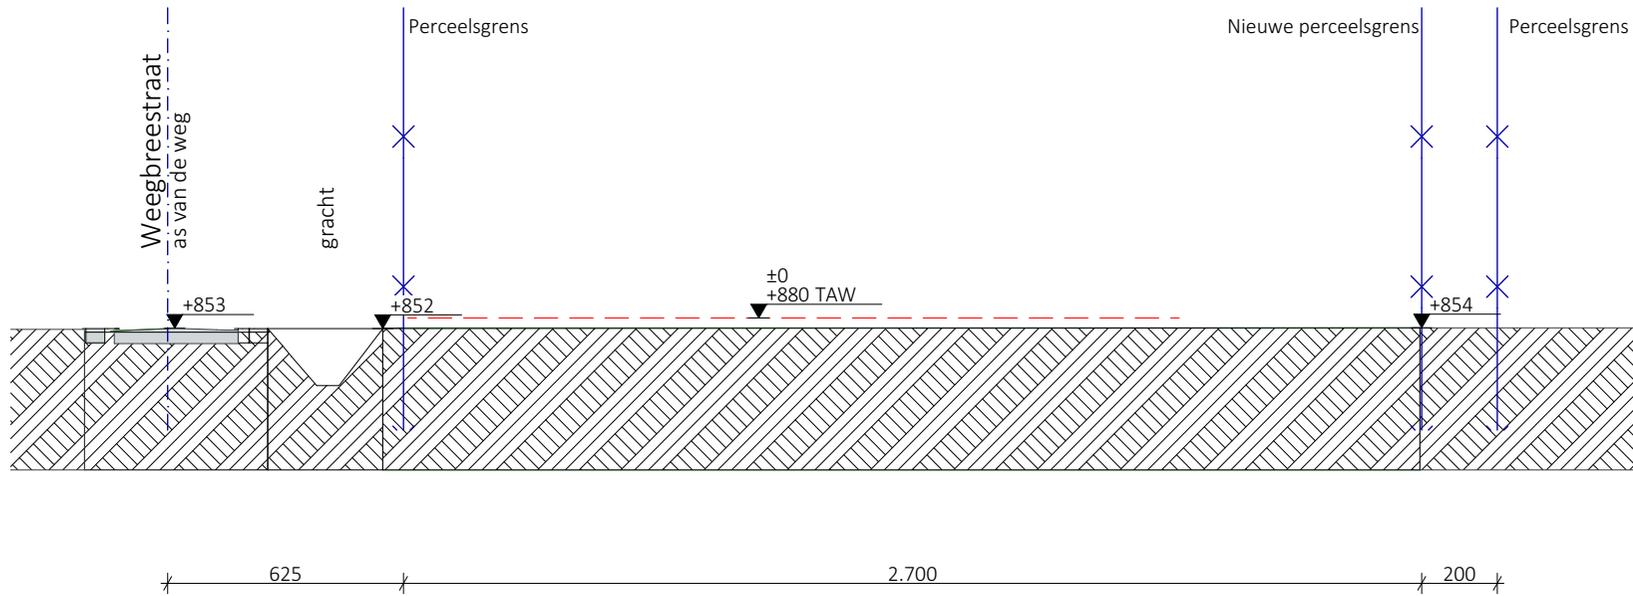

Schaal 1:200
Lengtematen, breedtematen en hoogtepeilen zijn uitgedrukt in centimeter.

ARCH
TECO

WEEGBREESTRAAT Koppelwoning – Drongen
Terreinprofiel

2869-30 SBA 0 BA T B T 0

DATUM 16/07/2025 SCHAAL 1:200
Onvolledigheden, onverenigbaarheden, tegenstrijdigheden op en tussen de documenten, opgesteld door de architect, de studiebureaus, de andere voorschrijvers, de
richtlijnen van de fabrikant en de regels der kunst, dienen opgemerkt en gemeld aan de architect, de studiebureaus en de opdrachtgever. Alle documenten, plannen en hoeveelheden
dienen gecontroleerd vooraf en tijdens de werken. exportdate: 16/07/2025 | Printsize: A4 | Legend: | File: 2869-30 Weegbreesstraat-Verkeveling-Gent-20250710.pln | Intern layout nr: 5477