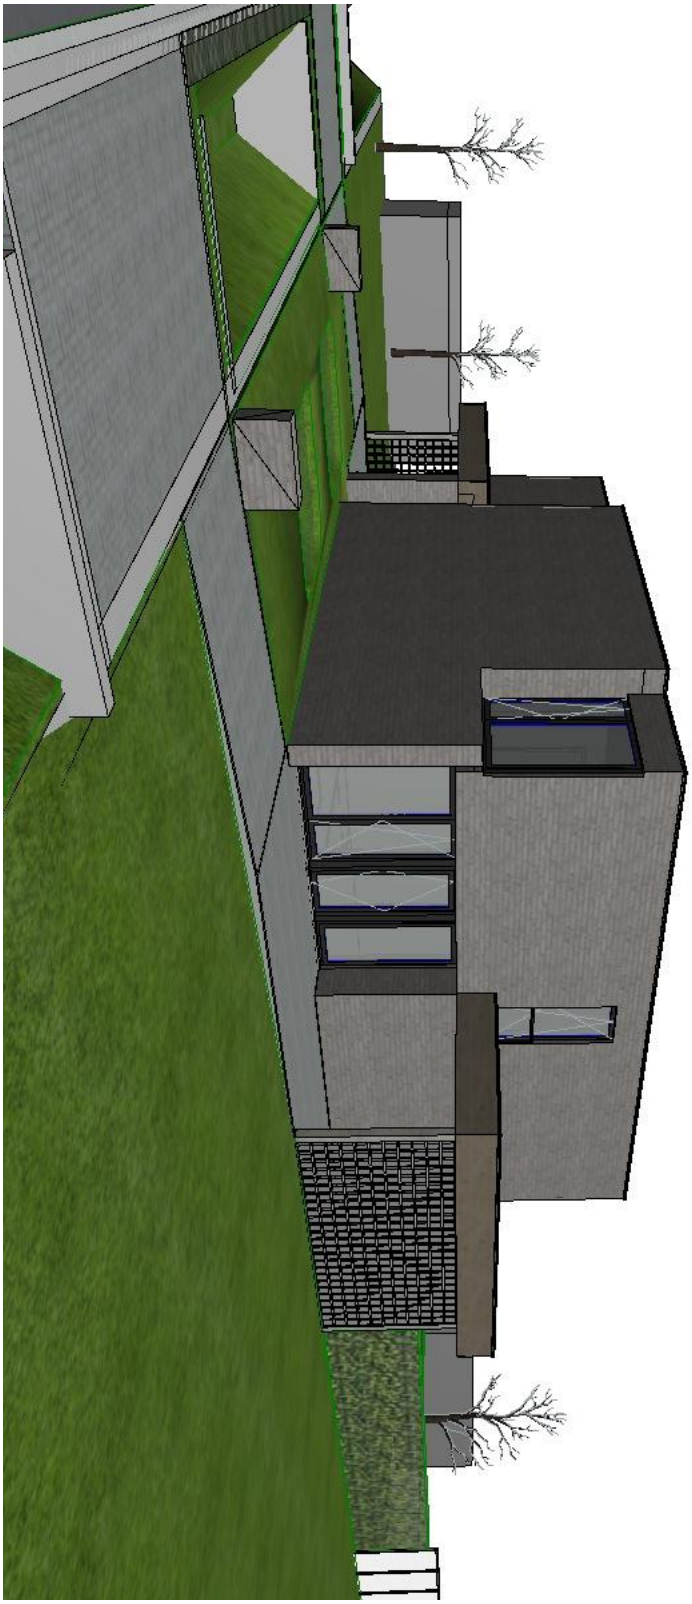

ARCH TECO

WEEGBREESTRAAT Koppelwoning – Drongen

Perspectief

2869-30 SBA 0 BA 3D 3D 0 DATUM 16/07/2025 SCHAAL 1:200

Onduidelijkheden, onvolledigheden, onverenigbaarheden, tegenstrijdigheden op en tussen de documenten opgesteld door de architect, de studiebureaus, de andere voorschriften, de richtlijnen van de fabrikant en de regels der kunst; dienen opgemerkt en gemeld aan de architect, de studiebureaus en de opdrachtgever. Alle documenten, maten, passen en hoeveelheden dienen gecontroleerd vooraf en tijdens de werken. exportdate: 16/07/2025 | Printsize: A4 Liggend | file: 2869-30 Weegbreestraat verkaveling- Gent- 20250710.pln | intern layout nr: 55/77