


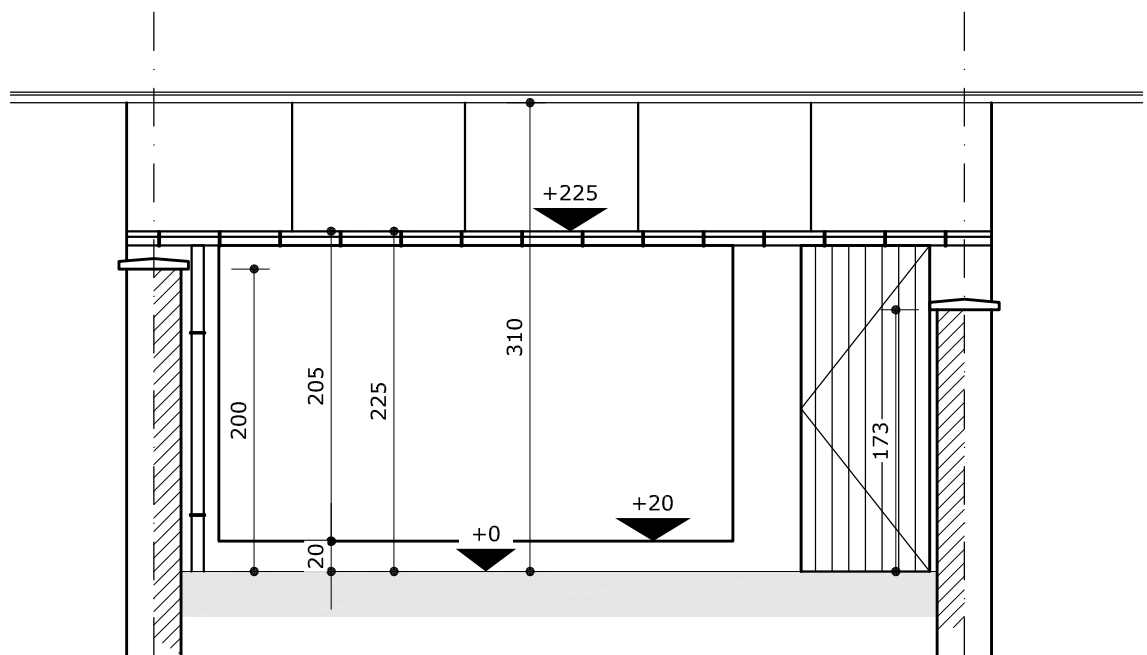

GEVEL TUINHUIS

GEVELMATERIALEN bestaande toestand

- VOORGEVEL -
- GEVEL geschilderd gonkergrijs
- DORPELS blauwe hardsteen
- SCHRIJNWERK hout donkerbruin
- BAKGOOT donkergrijs
- HELLEND DAK dakpannen rood
- ACHTERGEVEL -
- GEVEL bepleisterd wit-geel
- DORPELS blauwe hardsteen
- SCHRIJNWERK wit & bruin
- MUURGOOT wit
- HANGGOTEN zink
- RW-AFVOEREN zink
- HELLEND DAK dakpannen rood

BESTAANDE TOESTAND

ARCHITEKT SINNESAELE PATRICK
DOSSIER RAMAN - SPELIER
SCHAAL 1/50 maten in cm
DATUM dec 2025

