


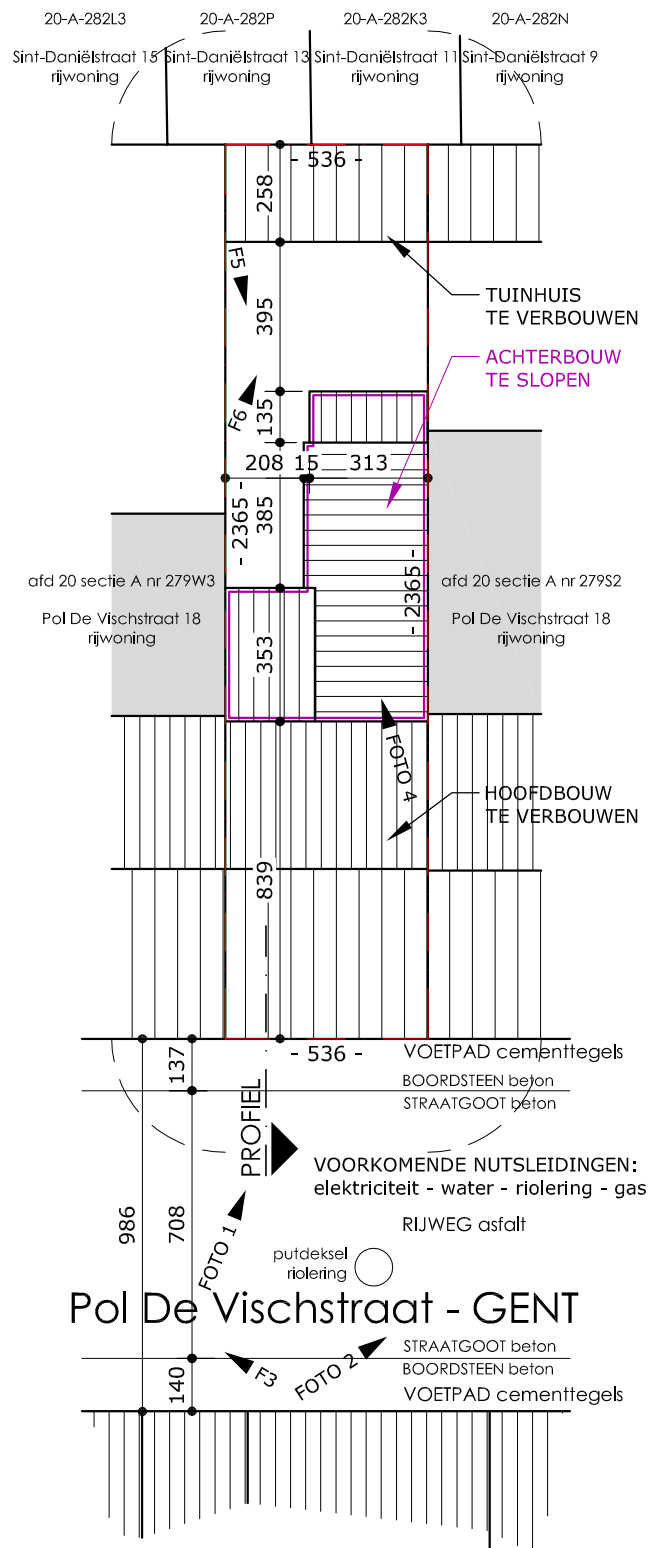

INPLANTING

SCHAAL 1/200