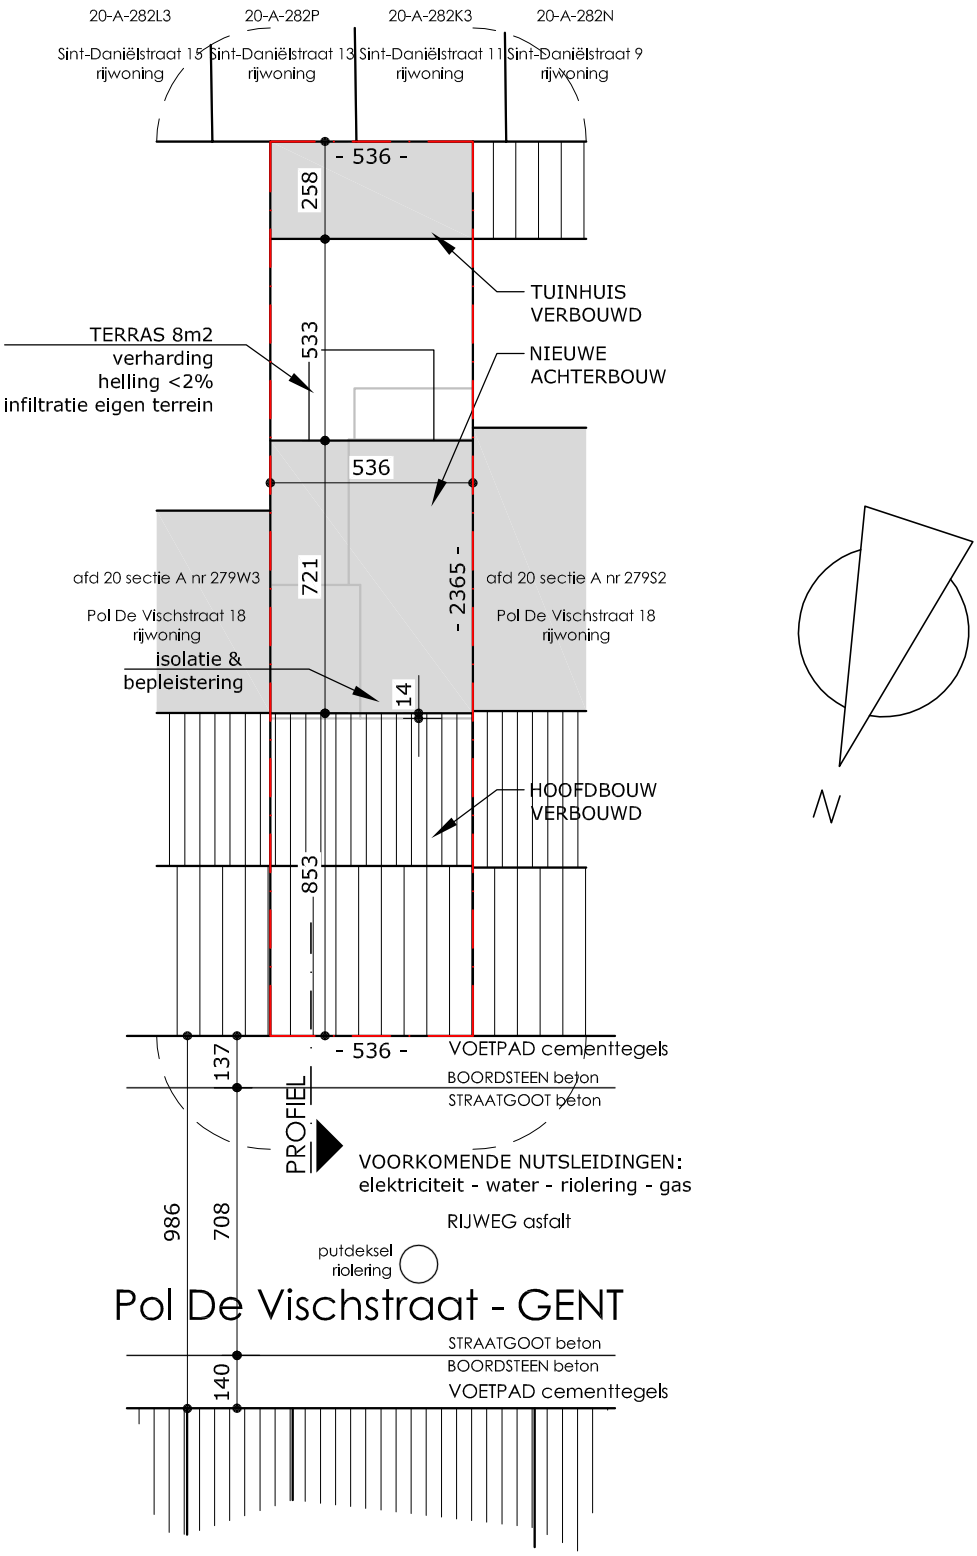

INPLANTING

SCHAAL 1/200

ZIE BIJZONDERE VOORWAARDE(N)

ARCHITEKT	SINNESAEL PATRICK
DOSSIER	RAMAN - SPELIER
SCHAAL	1/200 maten in cm
DATUM	dec 2025

1m 2m 3m 4m 5m 6m 7m 8m