


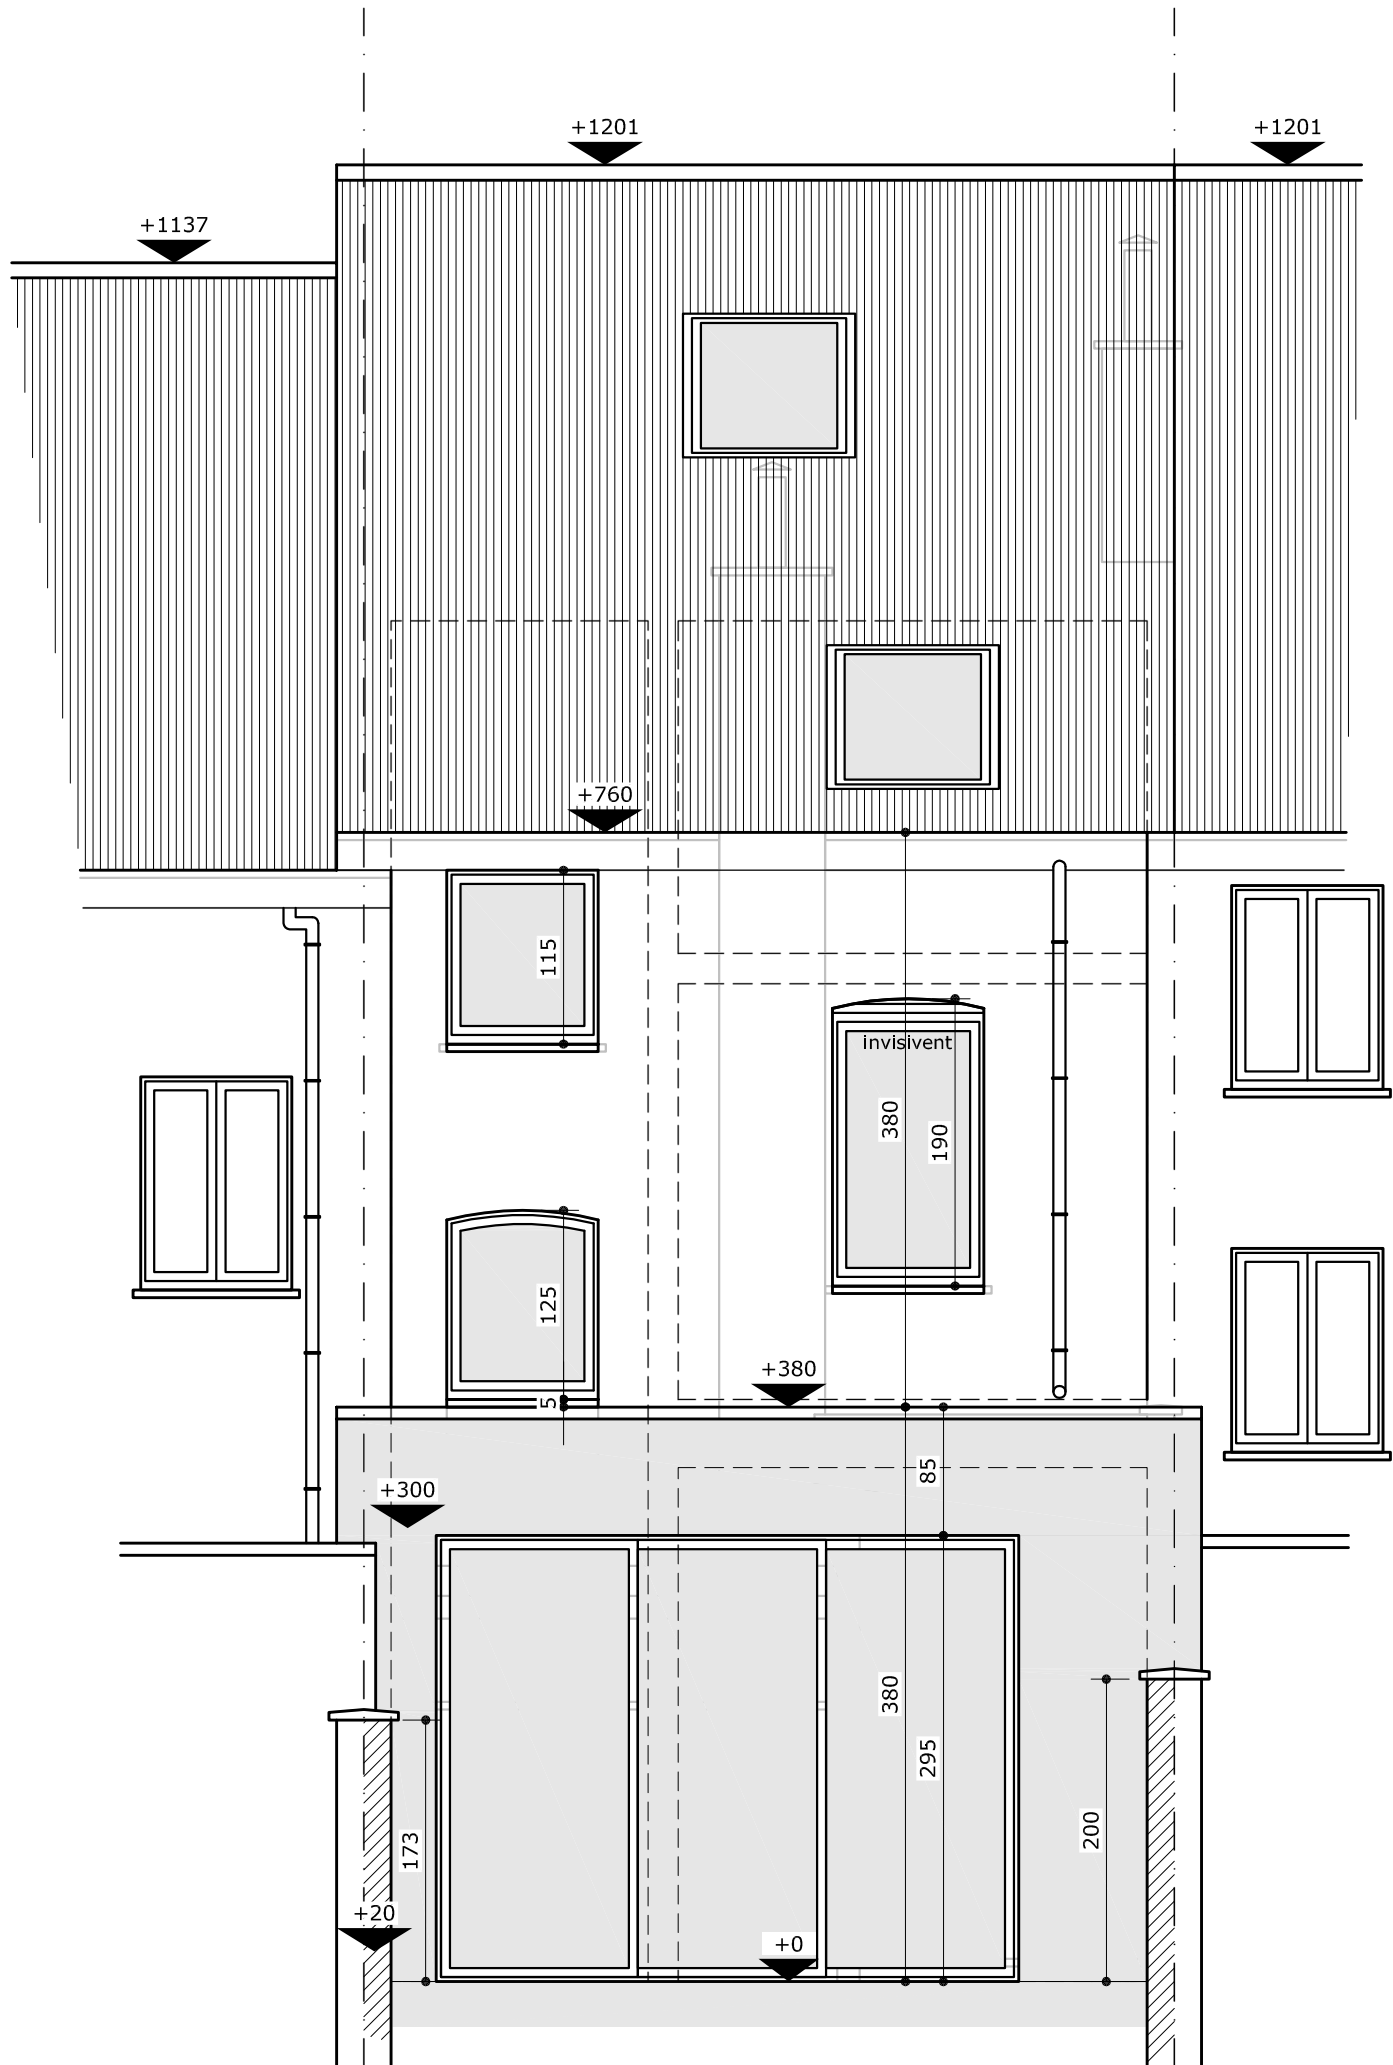

BUUR RECHTS - HUISNUMMER 14
GEVEL bepleistering wit-geel
DORPELS blauwe hardsteen
SCHRIJNWERK wit
BAKGOOT wit
HELLEND DAK dakpannen zwart

ACHTERGEVEL

BUUR LINKS - HUISNUMMER 18
GEVEL bepleistering wit-geel
DORPELS blauwe hardsteen
SCHRIJNWERK zwart
BAKGOOT zwart
HELLEND DAK dakpannen rood

GEVELMATERIALEN
ontworpen toestand
- VOORGEVEL -
GEVEL geschilderd donkergrijs
DORPELS blauwe hardsteen
SCHRIJNWERK alu RAL9005 gitzwart structuurlak
BAKGOOT donkergrijs
HELLEND DAK dakpannen rood
- ACHTERGEVEL -
GEVEL bepleistering lichtgrijs
GEVEL KEUKEN panelen donkergrijs
DORPELS blauwe hardsteen
SCHRIJNWERK alu RAL9005 gitzwart structuurlak
DAKRAND alu RAL9005 gitzwart
MUURGROOT wit
HANGGOTEN zink
RW-AFVOEREN zink
HELLEND DAK dakpannen rood

**ZIE BIJZONDERE
VOORWAARDE(N)**

ONTWORPEN TOESTAND

ARCHITEKT SINNESAEI PATRICK
DOSSIER RAMAN - SPELIER
SCHAAL 1/50 maten in cm
DATUM dec 2025

1m | 2m | 3m | 4m