


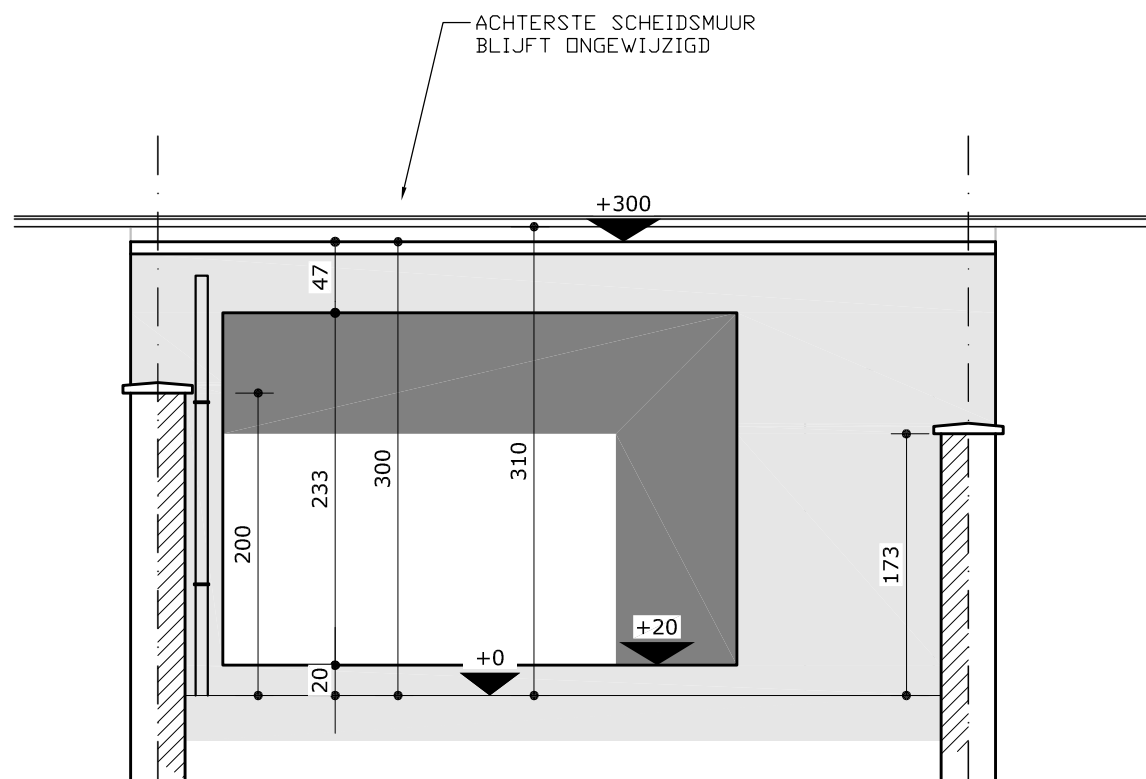

GEVEL TUINHUIS

GEVELMATERIALEN ontworpen toestand

- VOORGEVEL -
GEVEL geschilderd donkergrijs
DORPELS blauwe hardsteen
SCHRIJNWERK alu RAL9005 gitzwart structuurlak
BAKGOOT donkergrijs
HELLEND DAK dakpannen rood
- ACHTERGEVEL -
GEVEL bepleistering lichtgrijs
GEVEL KEUKEN panelen donkergrijs
DORPELS blauwe hardsteen
SCHRIJNWERK alu RAL9005 gitzwart structuurlak
DAKRAND alu RAL9005 gitzwart
MUURGROOT wit
HANGGOTEN zink
RW-AFVOEREN zink
HELLEND DAK dakpannen rood

ONTWORPEN TOESTAND

**ZIE BIJZONDERE
VOORWAARDE(N)**

ARCHITEKT SINNESAELE PATRICK
DOSSIER RAMAN - SPELIER
SCHAAL 1/50 maten in cm
DATUM dec 2025

1m | 2m | 3m | 4m |