


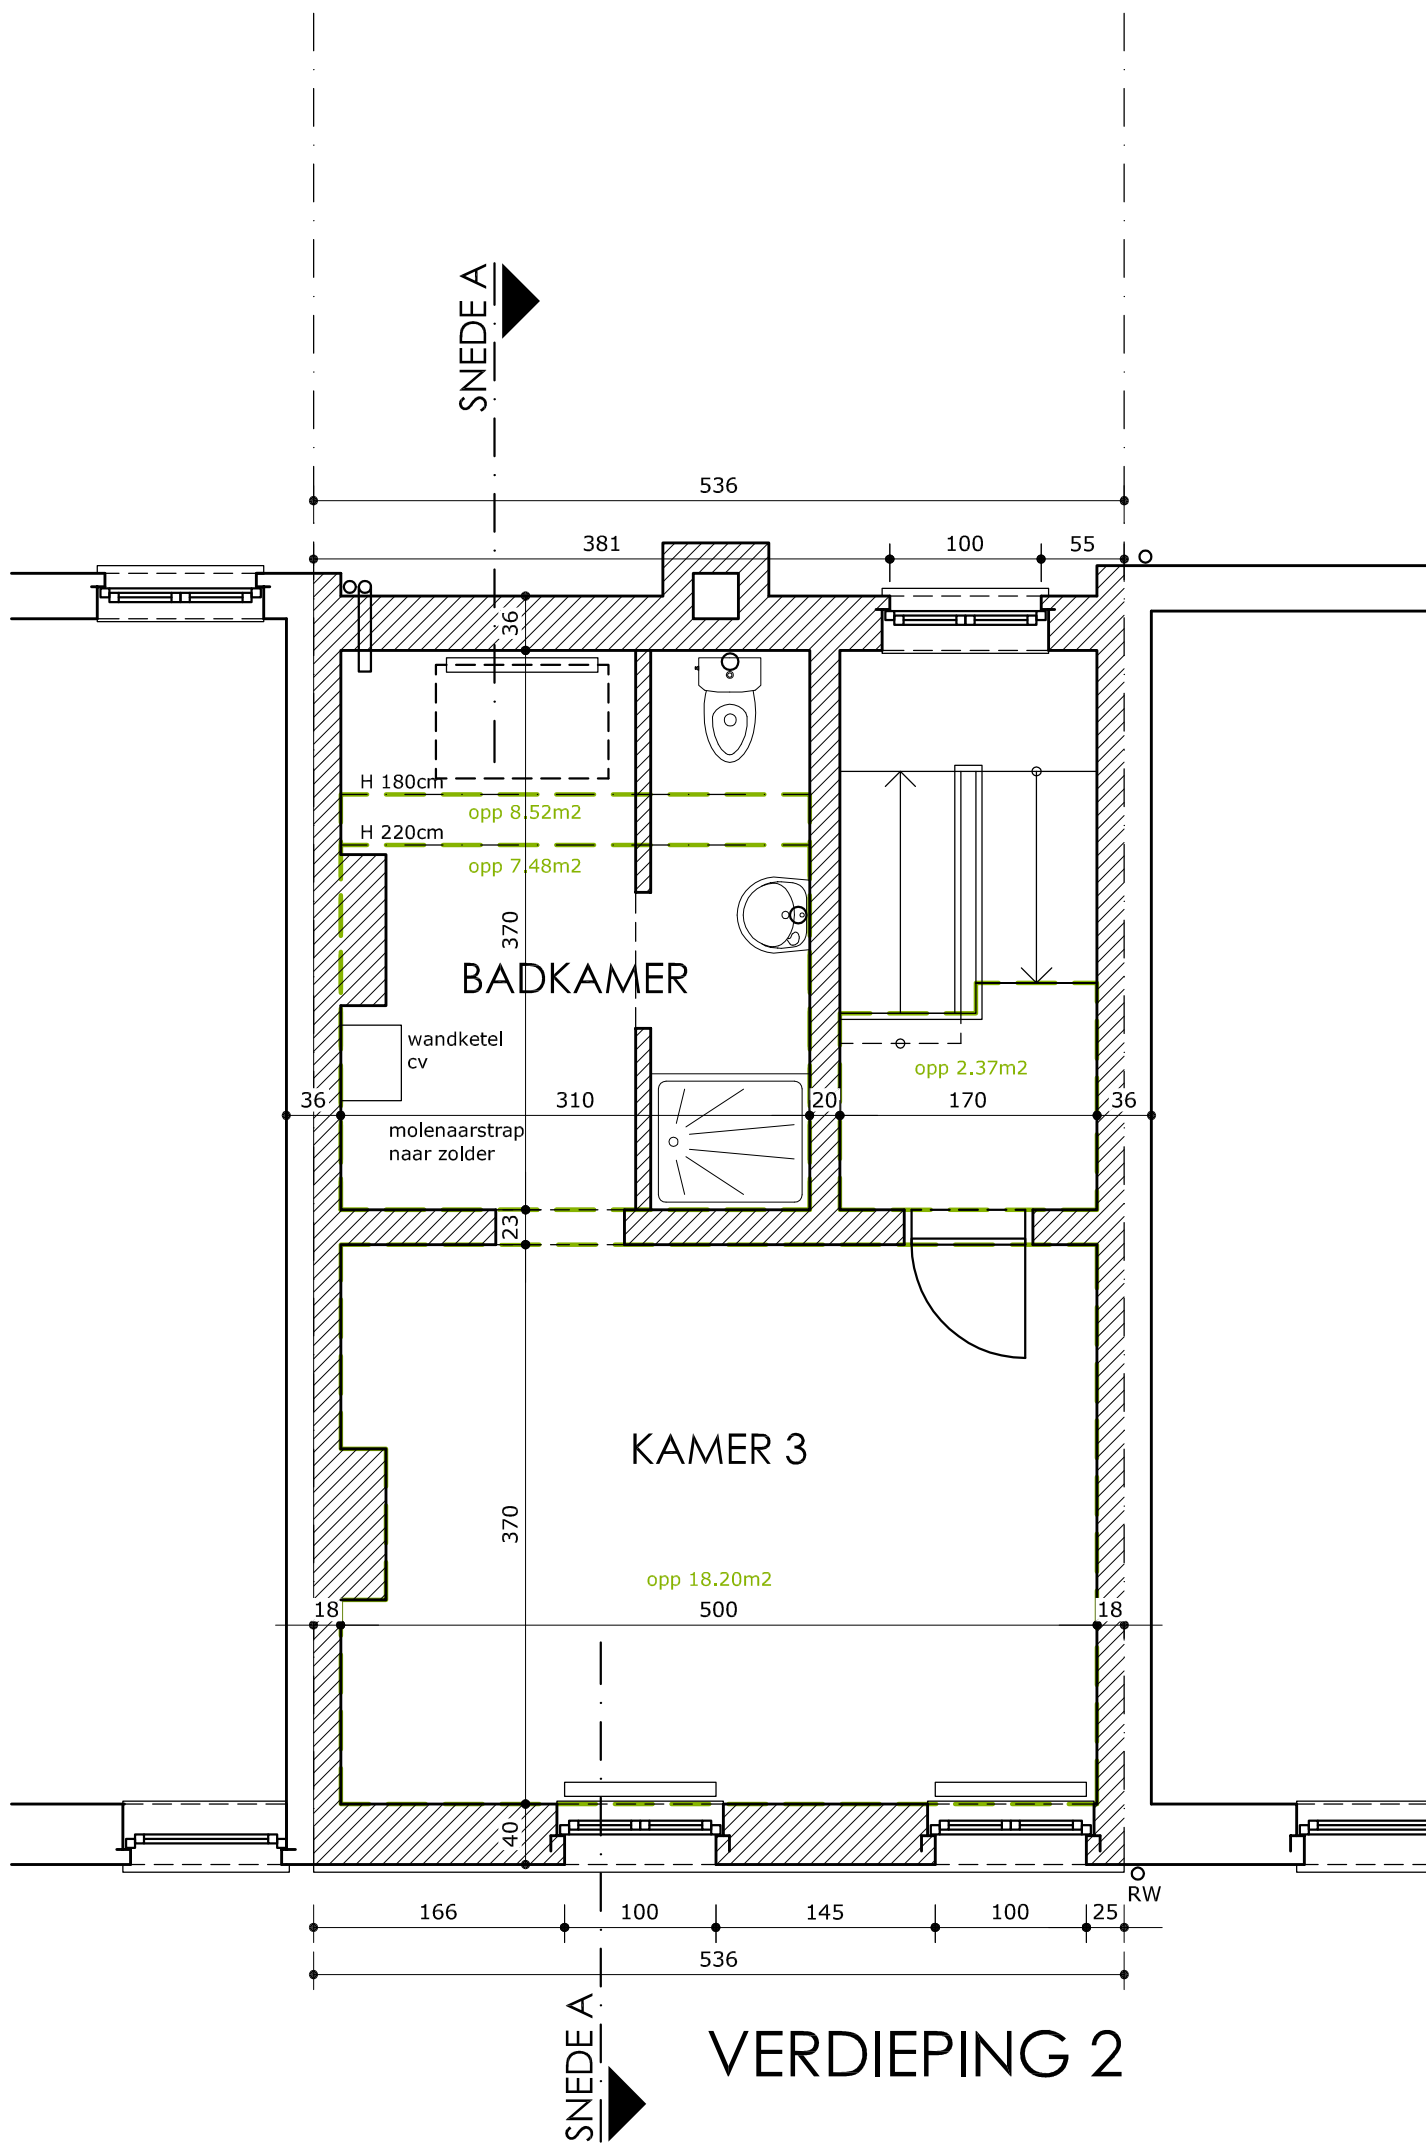

BESTAANDE TOESTAND

ARCHITEKT SINNESAEL PATRICK
DOSSIER RAMAN - SPELIER
SCHAAL 1/50 maten in cm
DATUM dec 2025

