


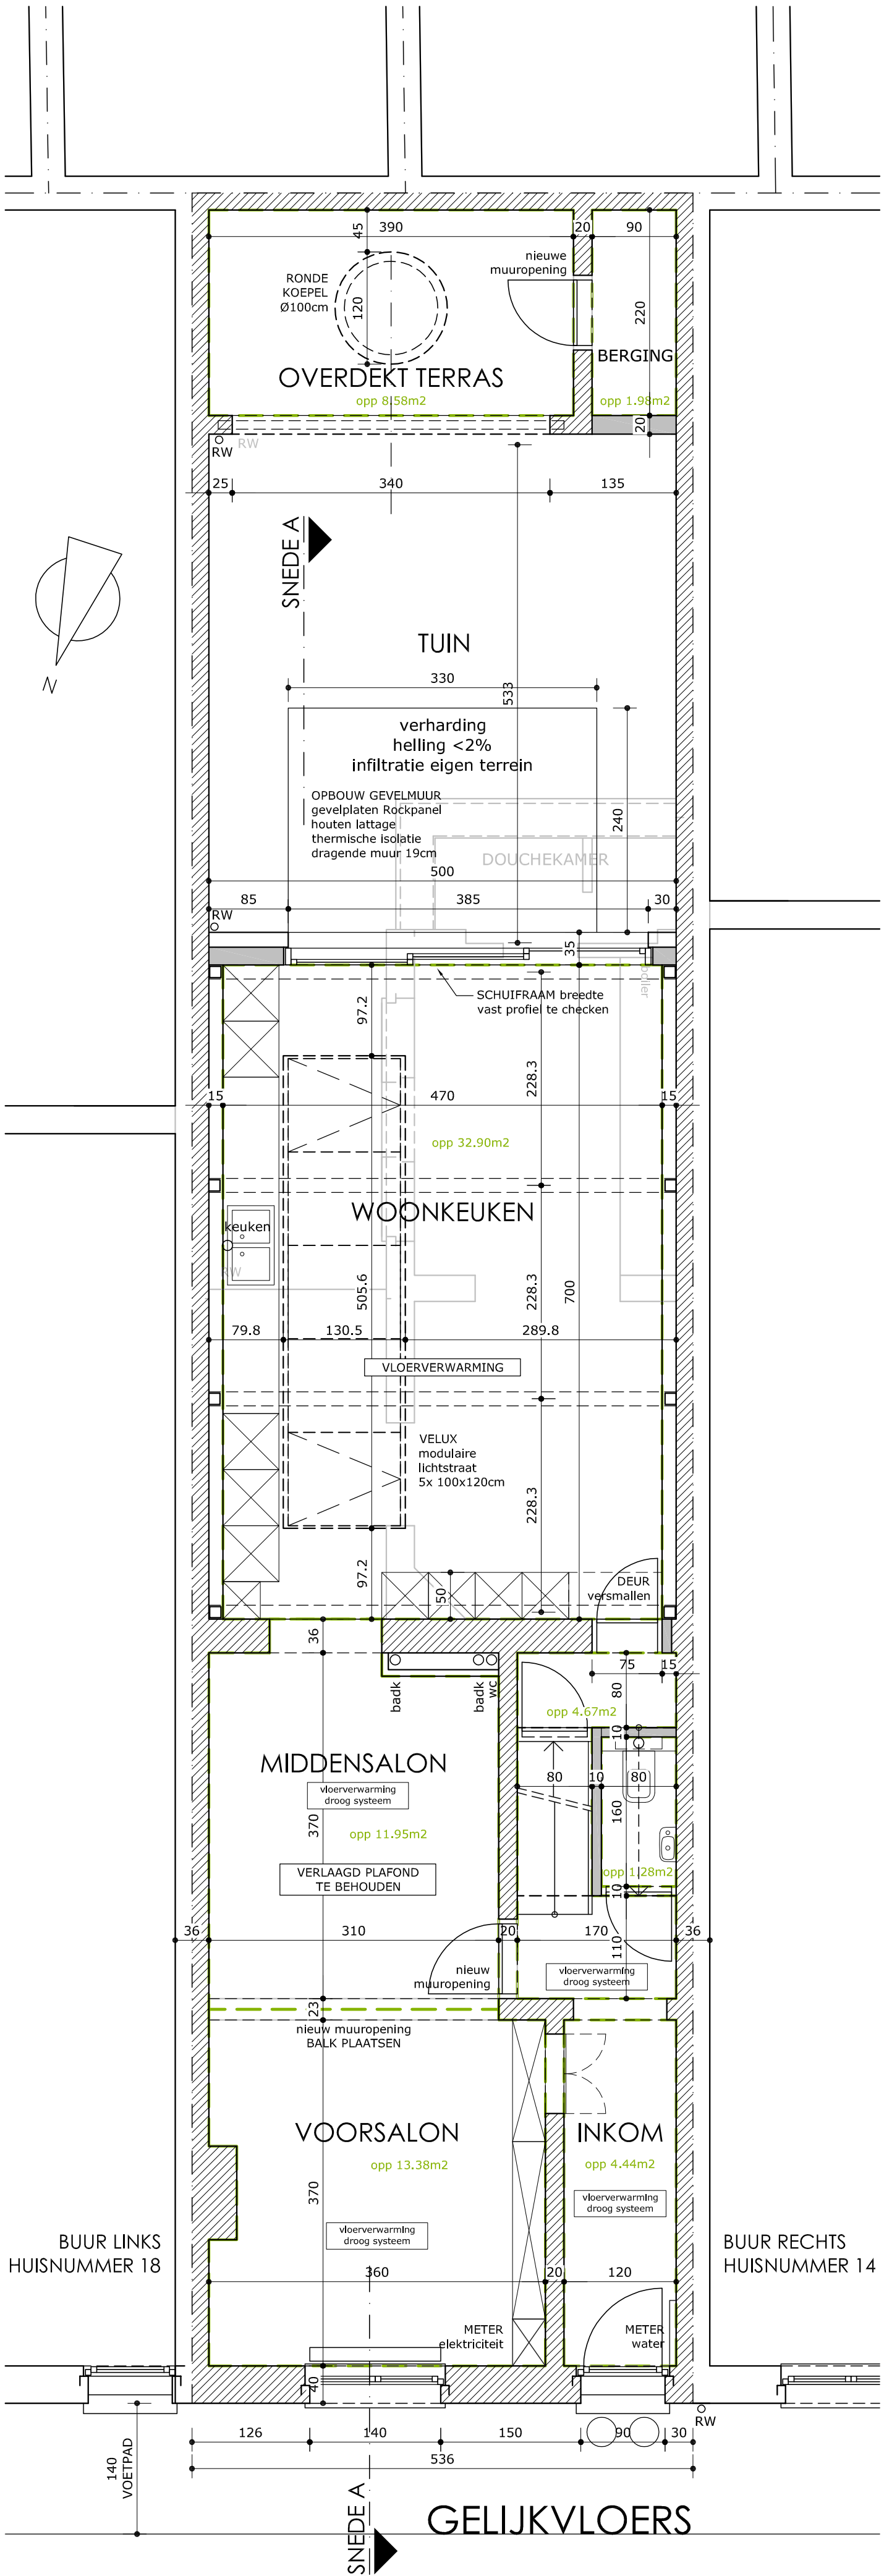

ZIE BIJZONDERE
VOORWAARDE(N)

ONTWORPEN TOESTAND

ARCHITEKT SINNESAELE PATRICK
DOSSIER RAMAN - SPELIER
SCHAAL 1/50 maten in cm
DATUM dec 2025

1m 2m 3m 4m