


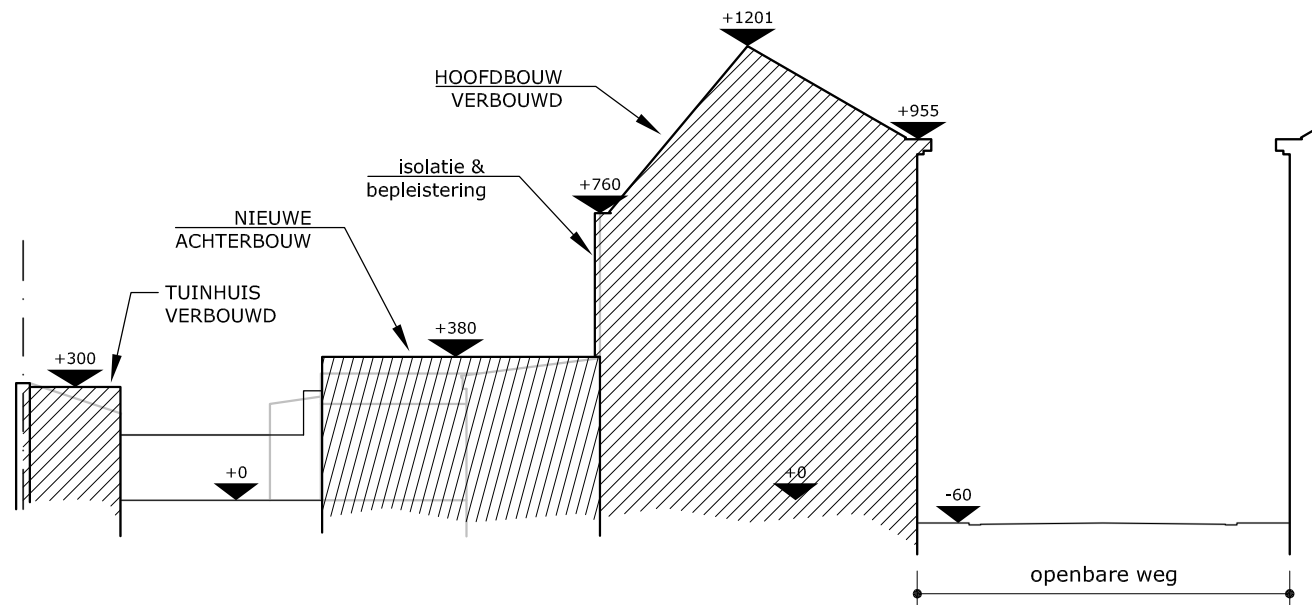

TERREINPROFIEL

**ZIE BIJZONDERE
VOORWAARDE(N)**

ARCHITEKT SINNESAEI PATRICK
DOSSIER RAMAN - SPEIJER
SCHAAL 1/200 maten in cm
DATUM dec 2025

1m 2m 3m 4m 5m 6m 7m 8m