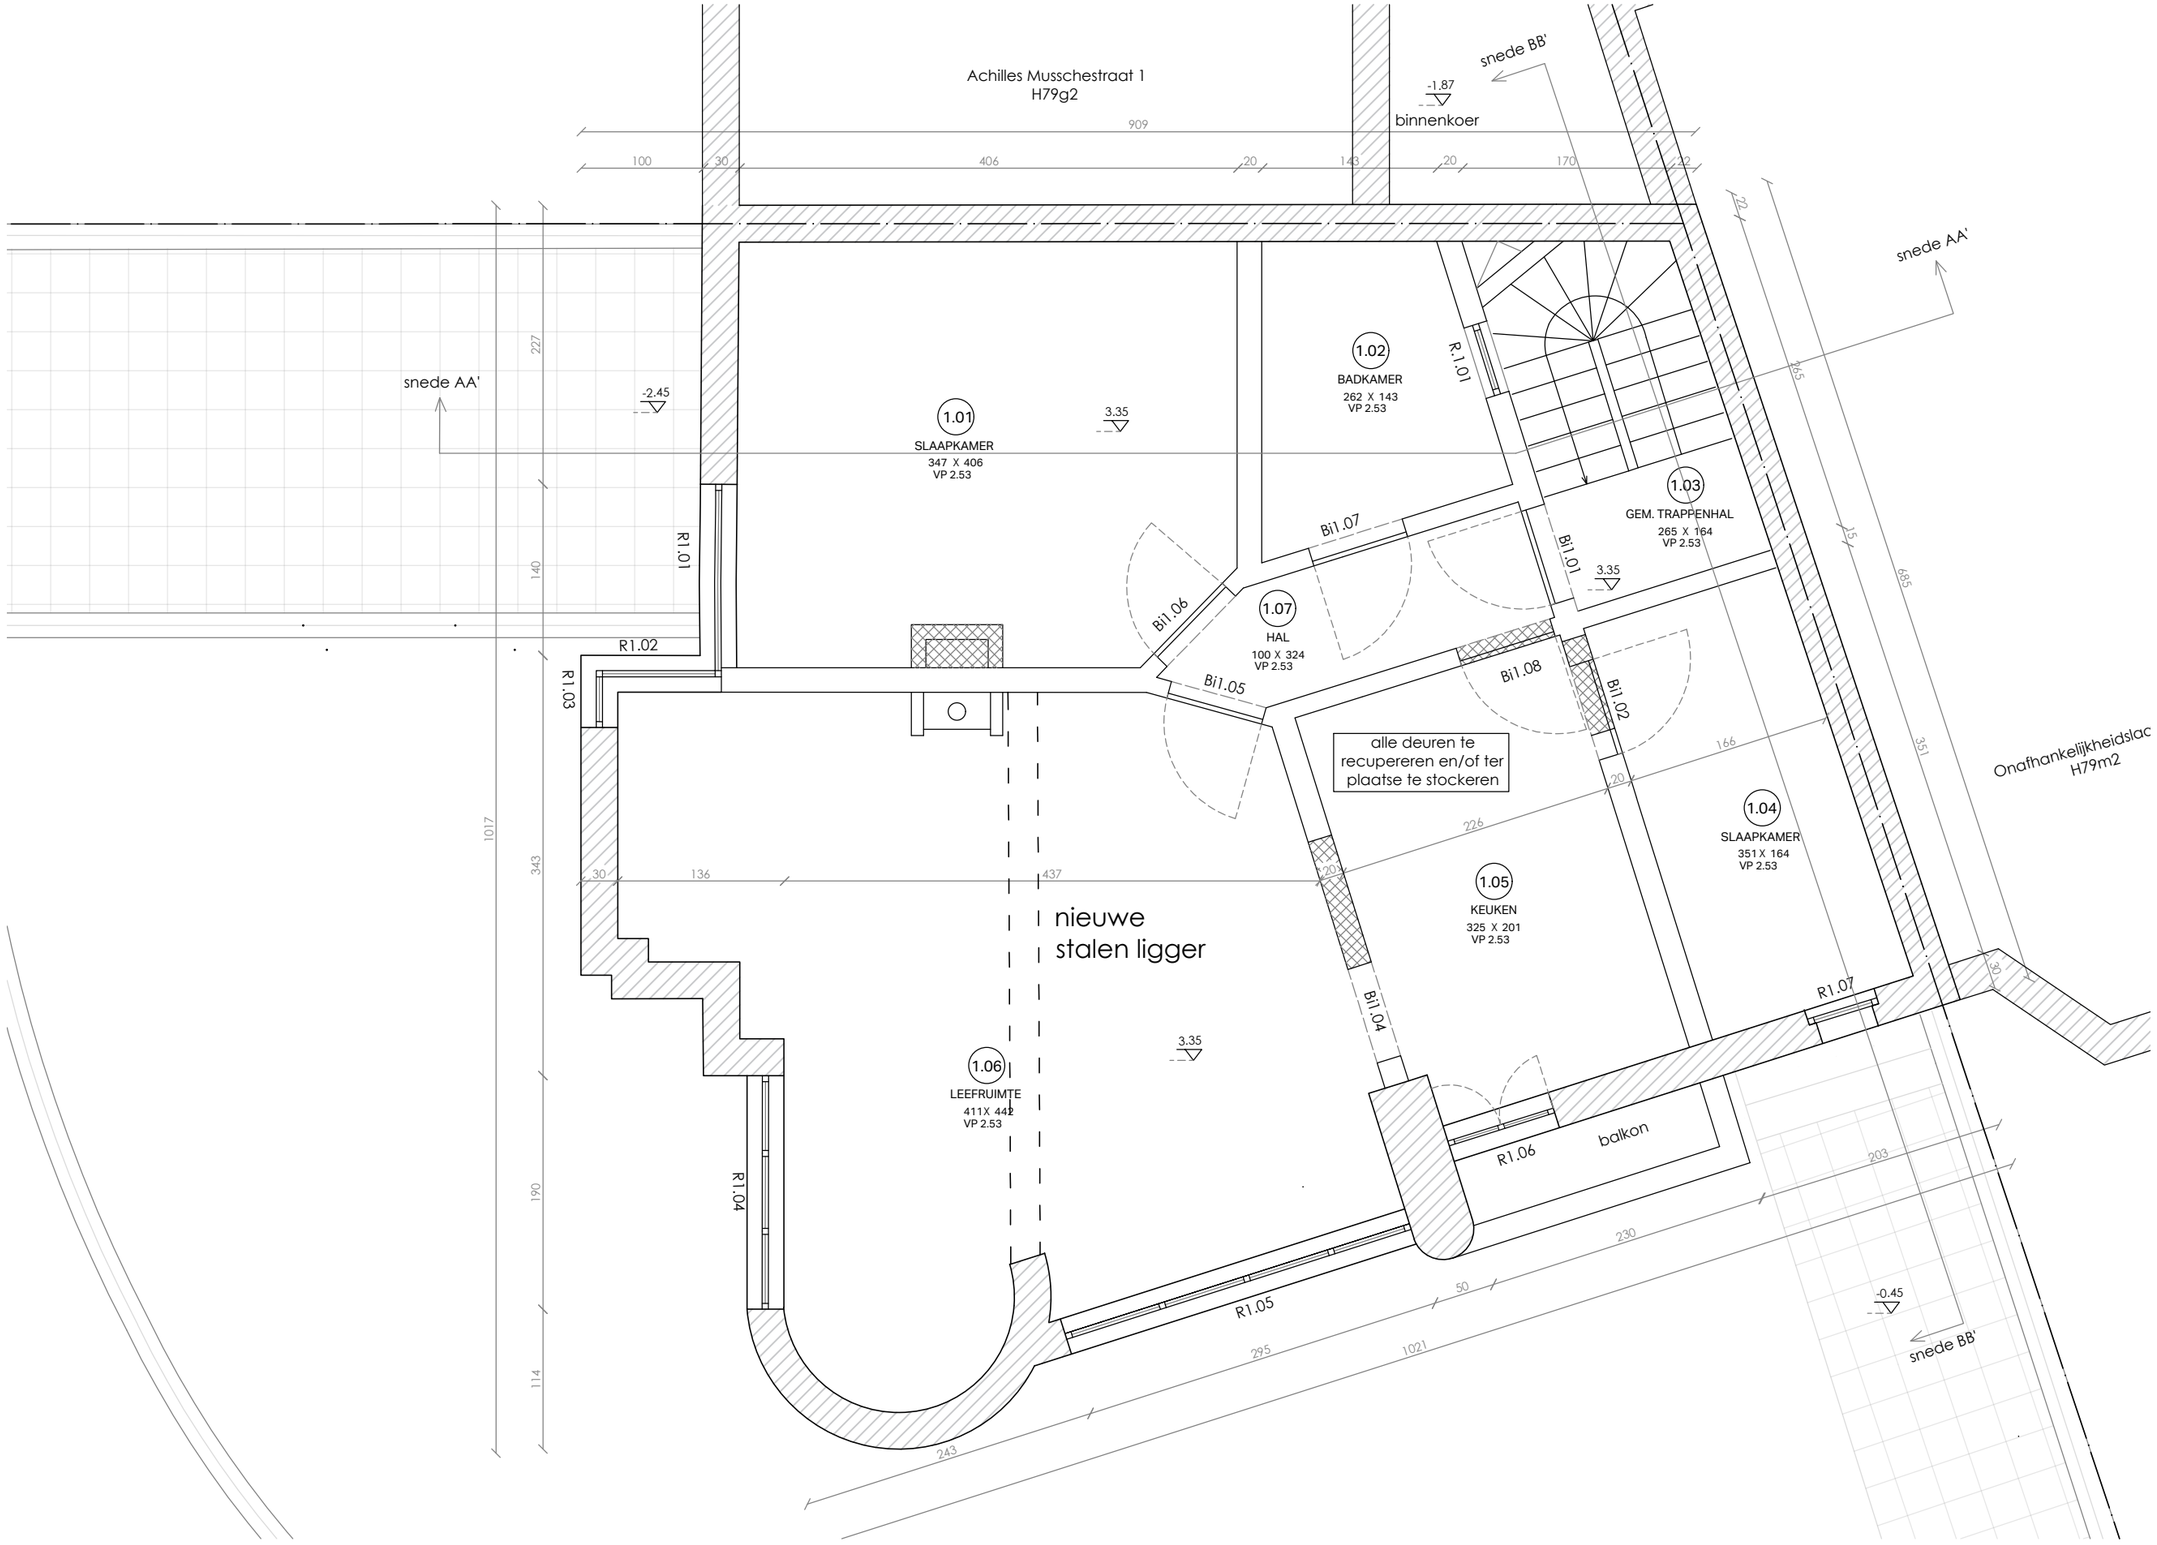

Alle afmetingen zijn louter indicatief en dienen ter plaatse door de aannemer gecontroleerd te worden.
Het nulpas wordt gelijk gelegd met de bovenzijde dorpel van de voordeur van het hoofdgebouw.

PROJECT	NR	TEKENING	DATUM	FORMAAT	SCHAAL
23-17-ONAFH. LAAN Onafhankelijkheidslaan 1-3 9000 Gent	H_D.40.01	VT GRONDPLAN +1	09.10.2025	A3	1/50

Callebaut Architecten
Sint-Gerolfstraat 32B 9031 Drongen
0032 (0)9 395 10 10
info@callebaut-architecten.be
www.callebaut-architecten.be

0,5 2,5 5 10 15 20 25
meeteenheid centimeter