


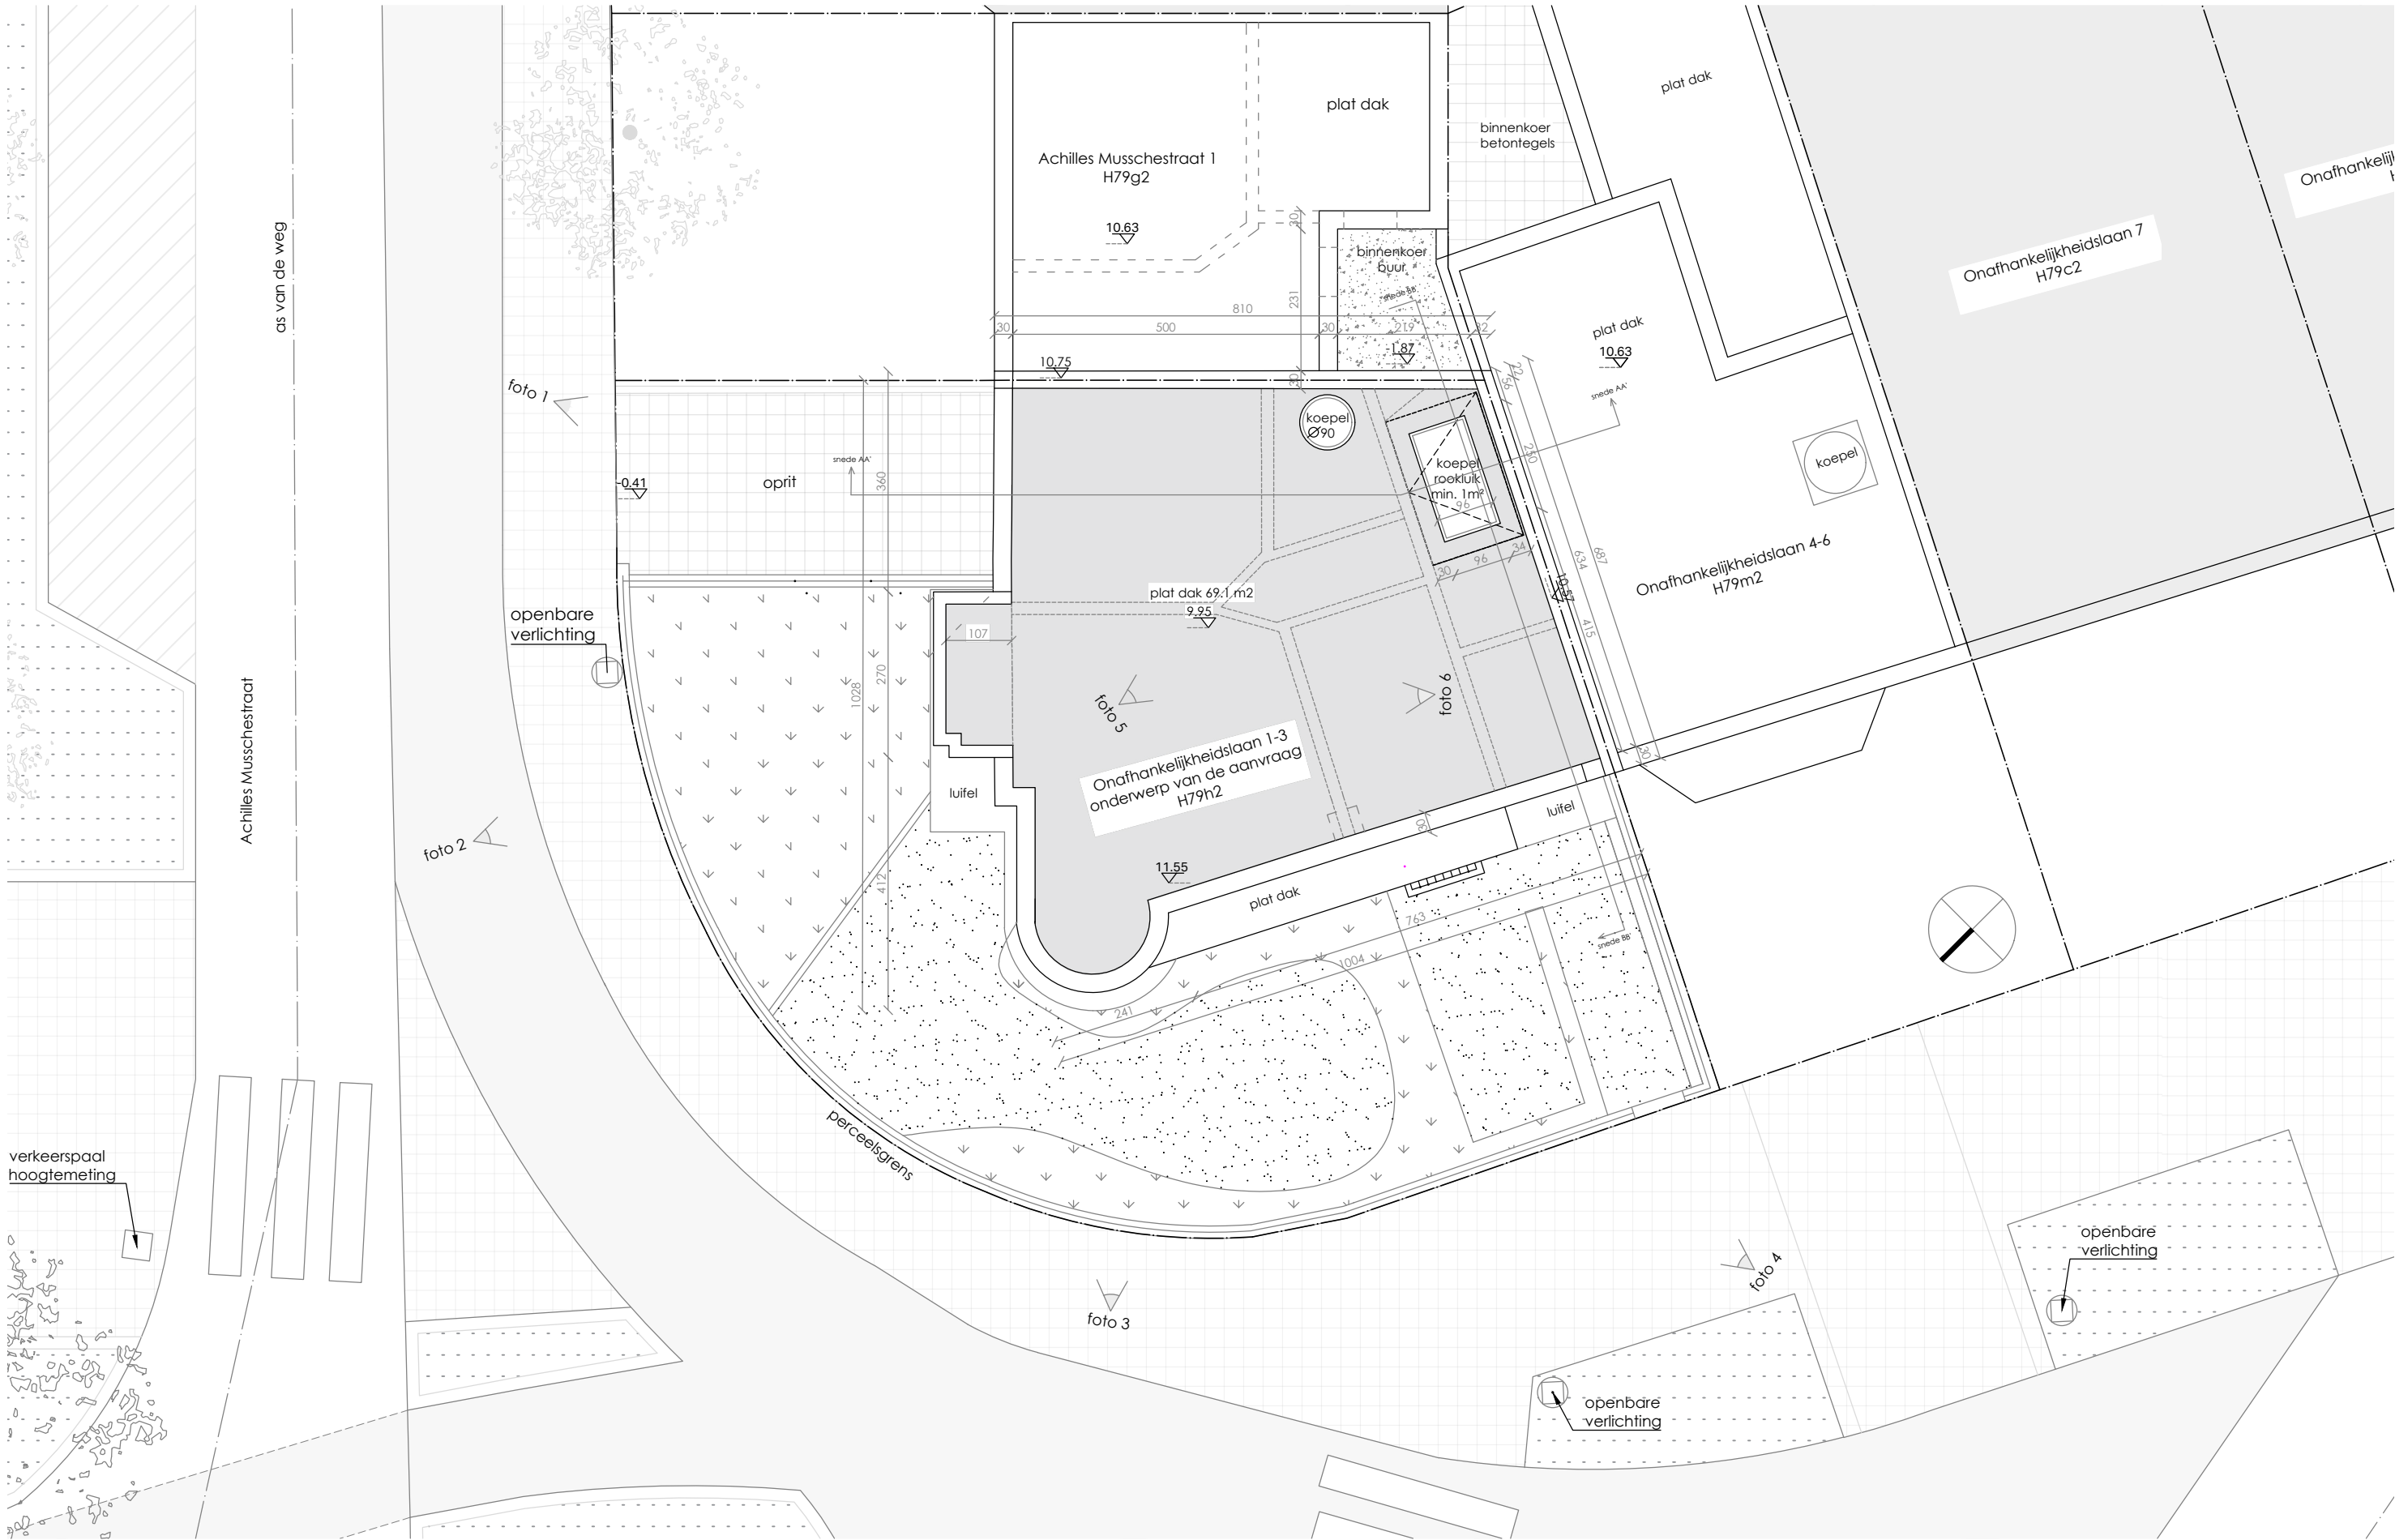

Alle afmetingen zijn louter indicatief en dienen ter plaatse door de aannemer gecontroleerd te worden.
Het nulpas wordt gelijk gelegd met de bovenzijde dorpel van de voordeur van het hoofdgebouw.

Callebaut
Architecten

Sint-Gerolfstraat 32B 9031 Drongen
0032 (0)9 395 10 10
info@callebaut-architecten.be
www.callebaut-architecten.be

PROJECT

NR

TEKENING

DATUM

FORMAAT

SCHAAL

23-17-ONAFH. LAAN
Onafhankelijkheidslaan 1-3
9000 Gent

NT DAKTUIN

09.10.2025

A3

1/100

0,5 2,5 5 10 15 20 25
meeteenheid centimeter