


ZIE BIJZONDERE
VOORWAARDE(N)

Er is geen septische put
getekend op het plan,
deze moet blijvend
voorzien worden (hetzij
door het plaatsen van
een nieuwe septische
put, hetzij door
hergebruik van de
bestaande).

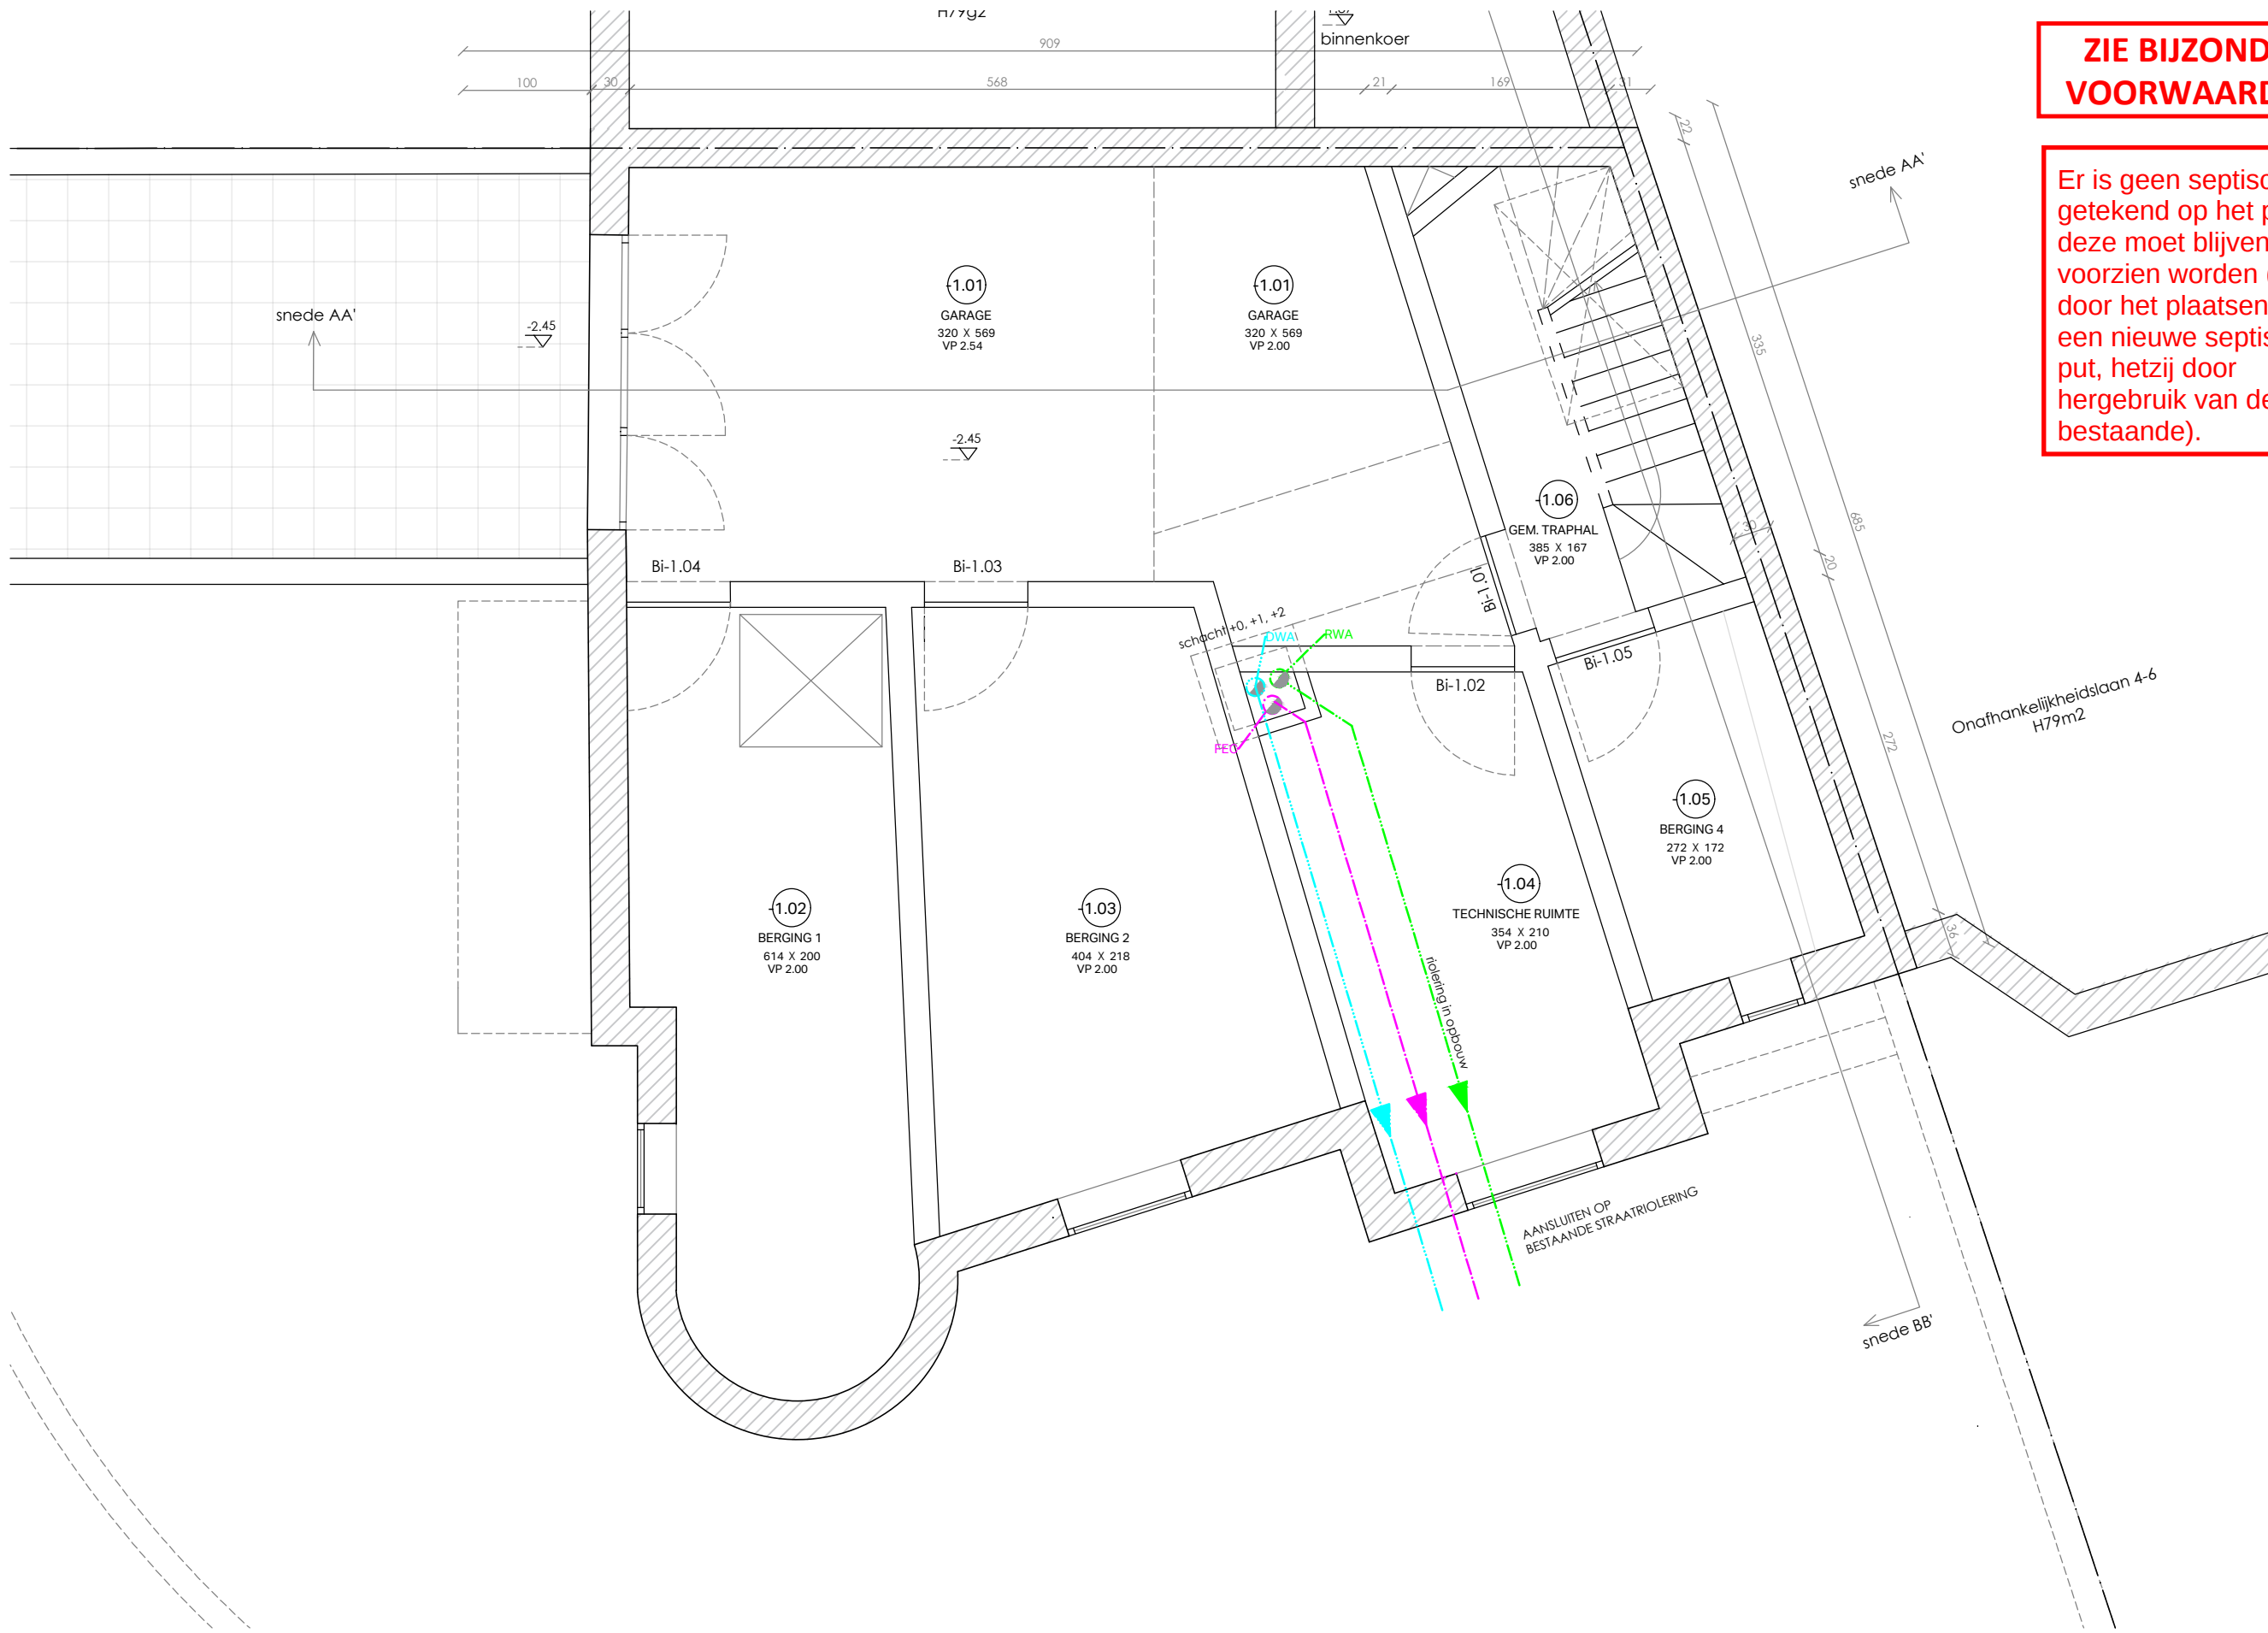

Alle afmetingen zijn louter indicatief en dienen ter plaatse door de aannemer gecontroleerd te worden.
Het nulpas wordt gelijk gelegd met de bovenzijde dorpel van de voordeur van het hoofdgebouw.