

DIMENSIONERING INFILTRATIEVOORZIENING:

1. Infiltratiebekken

- Totaal volume infiltratiebekken = gemiddelde oppervlakte x hoogte
= 5,93m² x 0,15m = 0,89 m³

- De totale infiltratieoppervlakte = de volledige schuine oppervlakte van het bekken tussen overloop en gemiddelde grondwaterafel wordt
gerekend als infiltratieoppervlakte = schuine zijde x omtrek
= 0,21m x 28,25m = 5,93m²


2. CONCLUSIE

Vereiste infiltratievoorziening volgens hemelwaterformulier:

- Minimaal volume = 891,66 liters
- Minimale oppervlakte = 5,93 m²

Totaal infiltratievoorziening:

- Totaal volume = 891,66 liter
- Totale oppervlakte = 5,93 m²

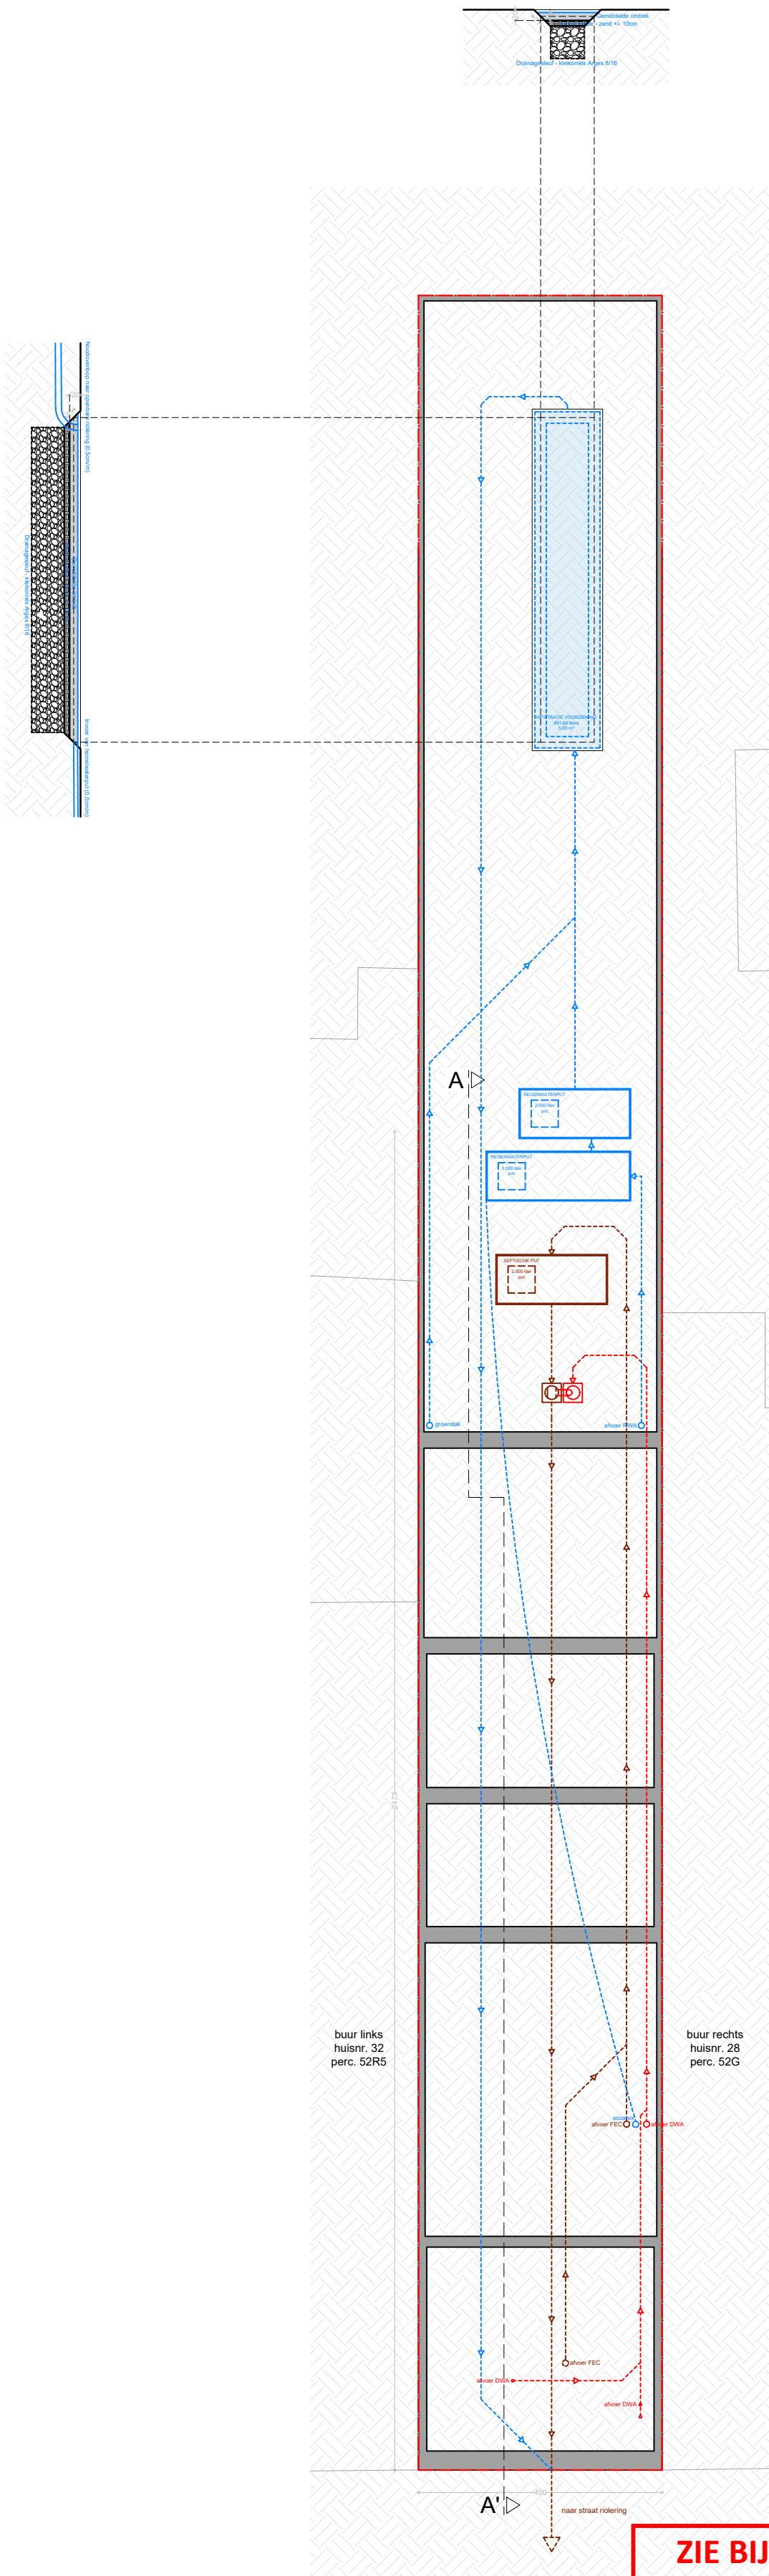

**ZIE BIJZONDERE
VOORWAARDE(N)**

elk ontwerp of inplanting met specifieke nauwkeurigheidsstaten, gebaseerd en/of ingepast op de digitale versie, dient voor uitvoering of verdere goedkeuring te worden nagezien en/of gecontroleerd op haalbaarheid voor het beoogde doel

EPB: veiligheid & ventilatie
verplichte aanstelling van een veiligheidscoördinator, EPB- en ventilatieverantwoordelijke

maatvoering
deze plannen zijn opgesteld als principetekeningen, de afmetingen zijn richtgevend. Alle documenten en
mapten dienen vooraf en tijdens de werken gecontroleerd te worden. Alle afwijkingen dienen gemeld te worden
aan de architect en opdrachtgever. Deze plannen zijn onder voorbehoud van stabiliteitsstudie en technieken