


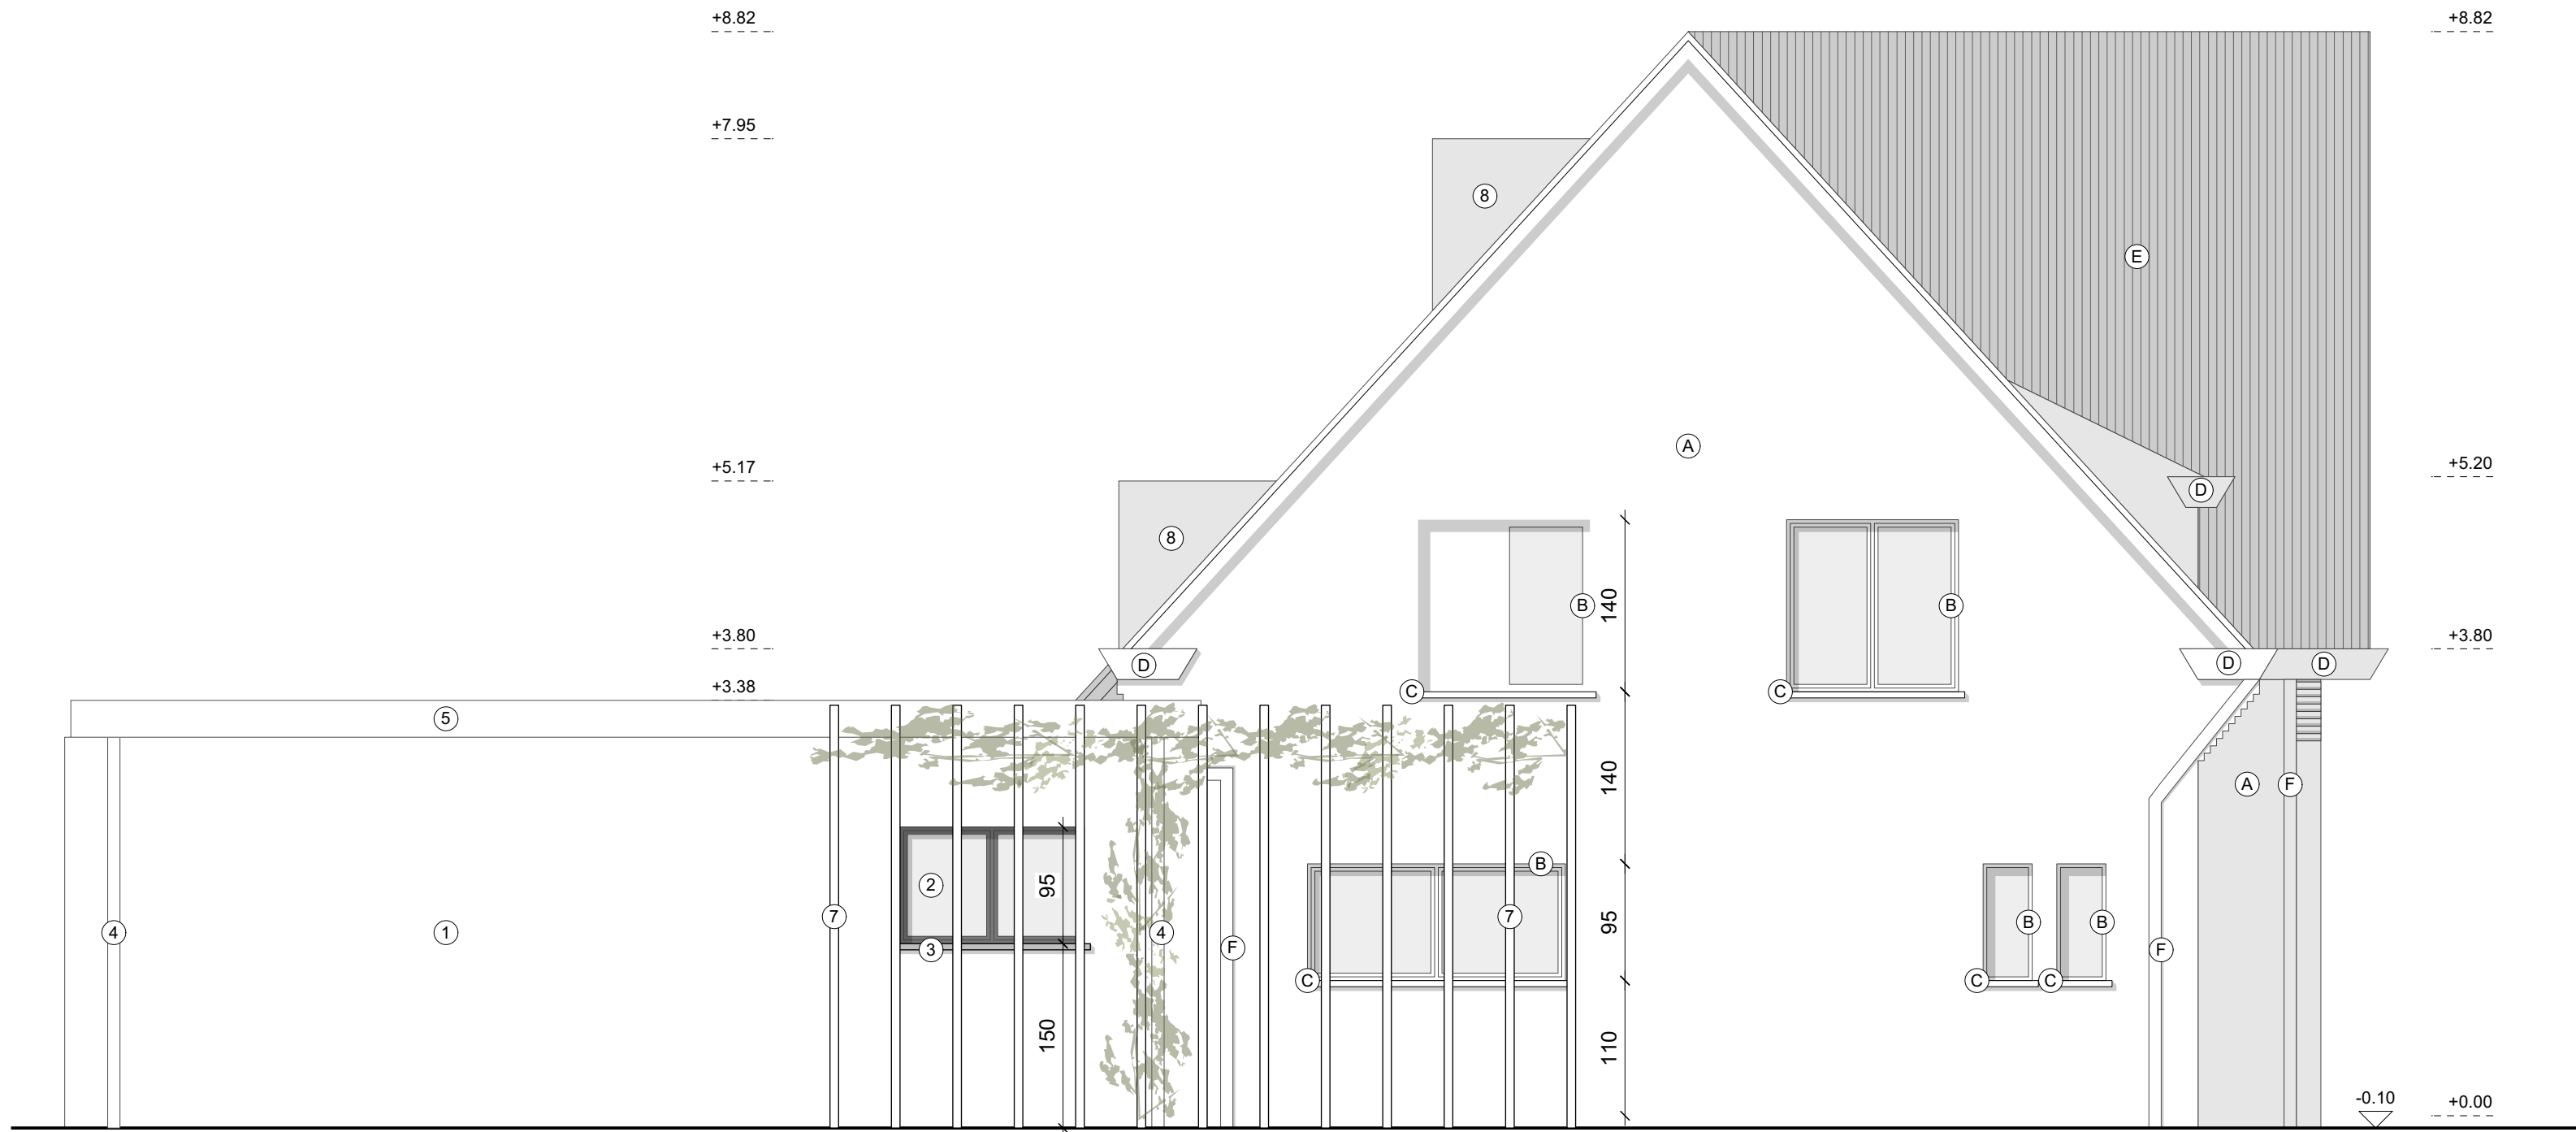

**ZIE BIJZONDERE
VOORWAARDE(N)**

schaal: 1/50

0 1 2 3 4 5 M

VELD · K

NT - linkerzijgevel