



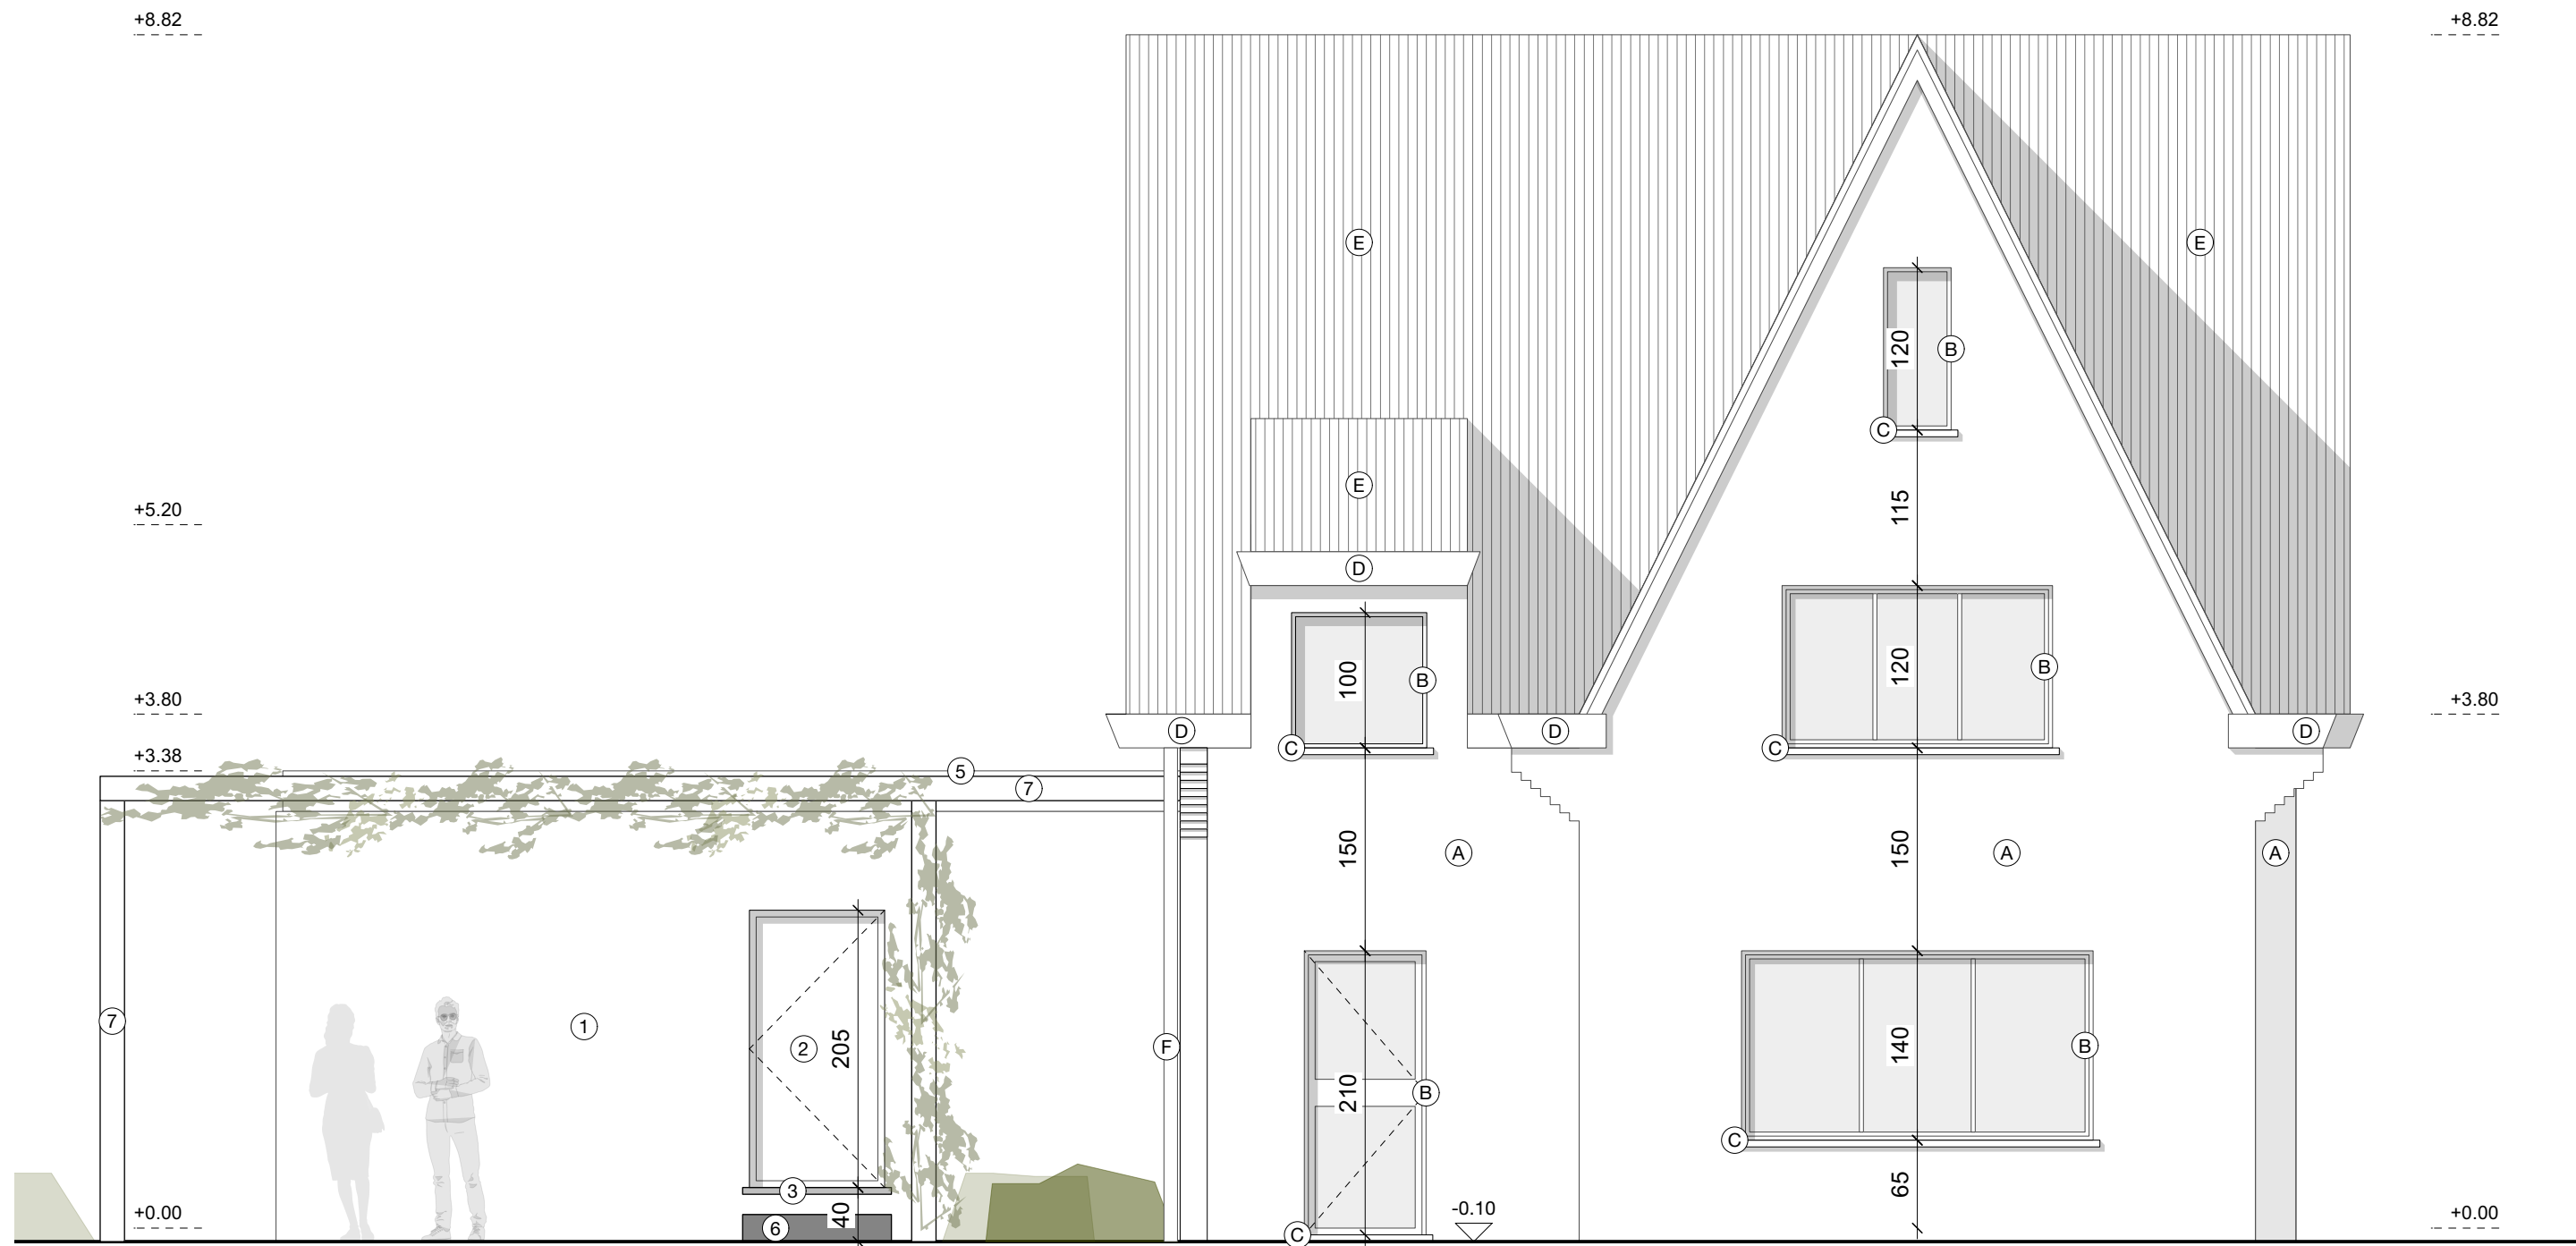

795

**ZIE BIJZONDERE
VOORWAARDE(N)**

schaal: 1/50

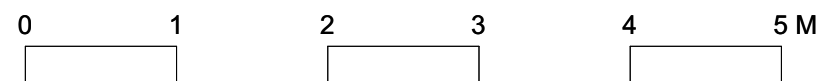

VELD · K

NT - voorgevel