


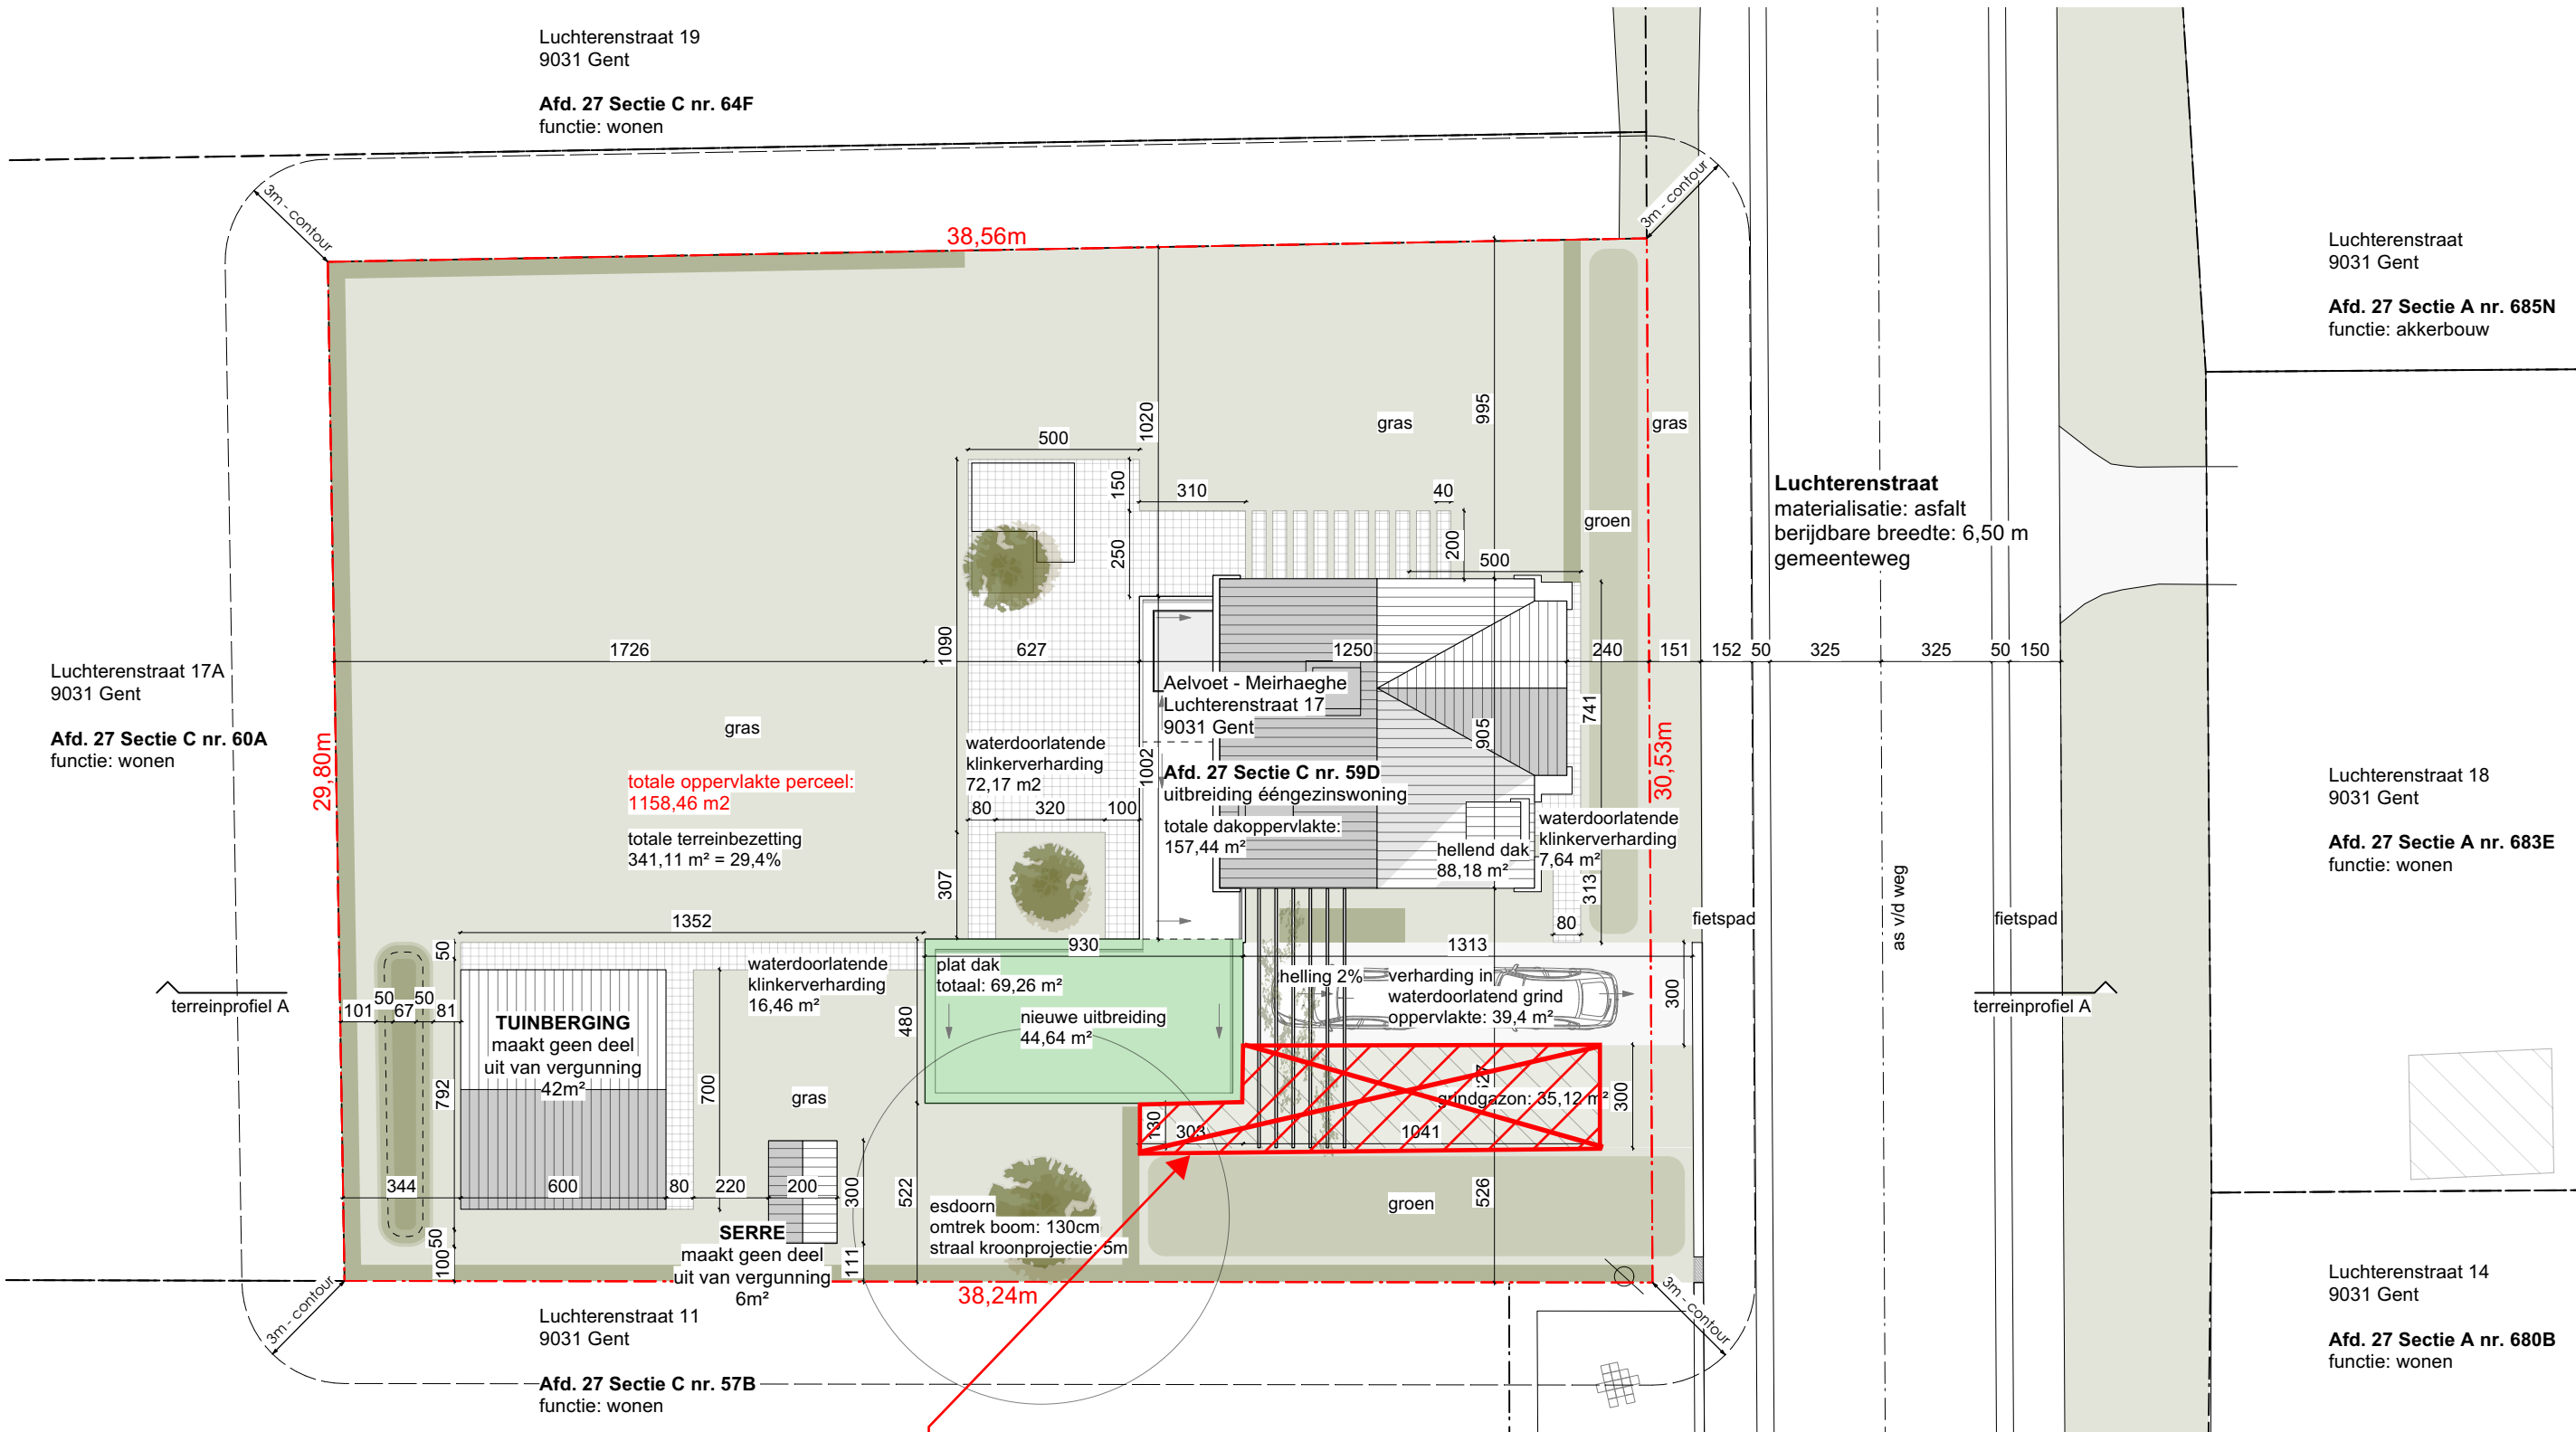

Verharding uitgesloten
van de vergunning
(groen in te richten)

**ZIE BIJZONDERE
VOORWAARDE(N)**