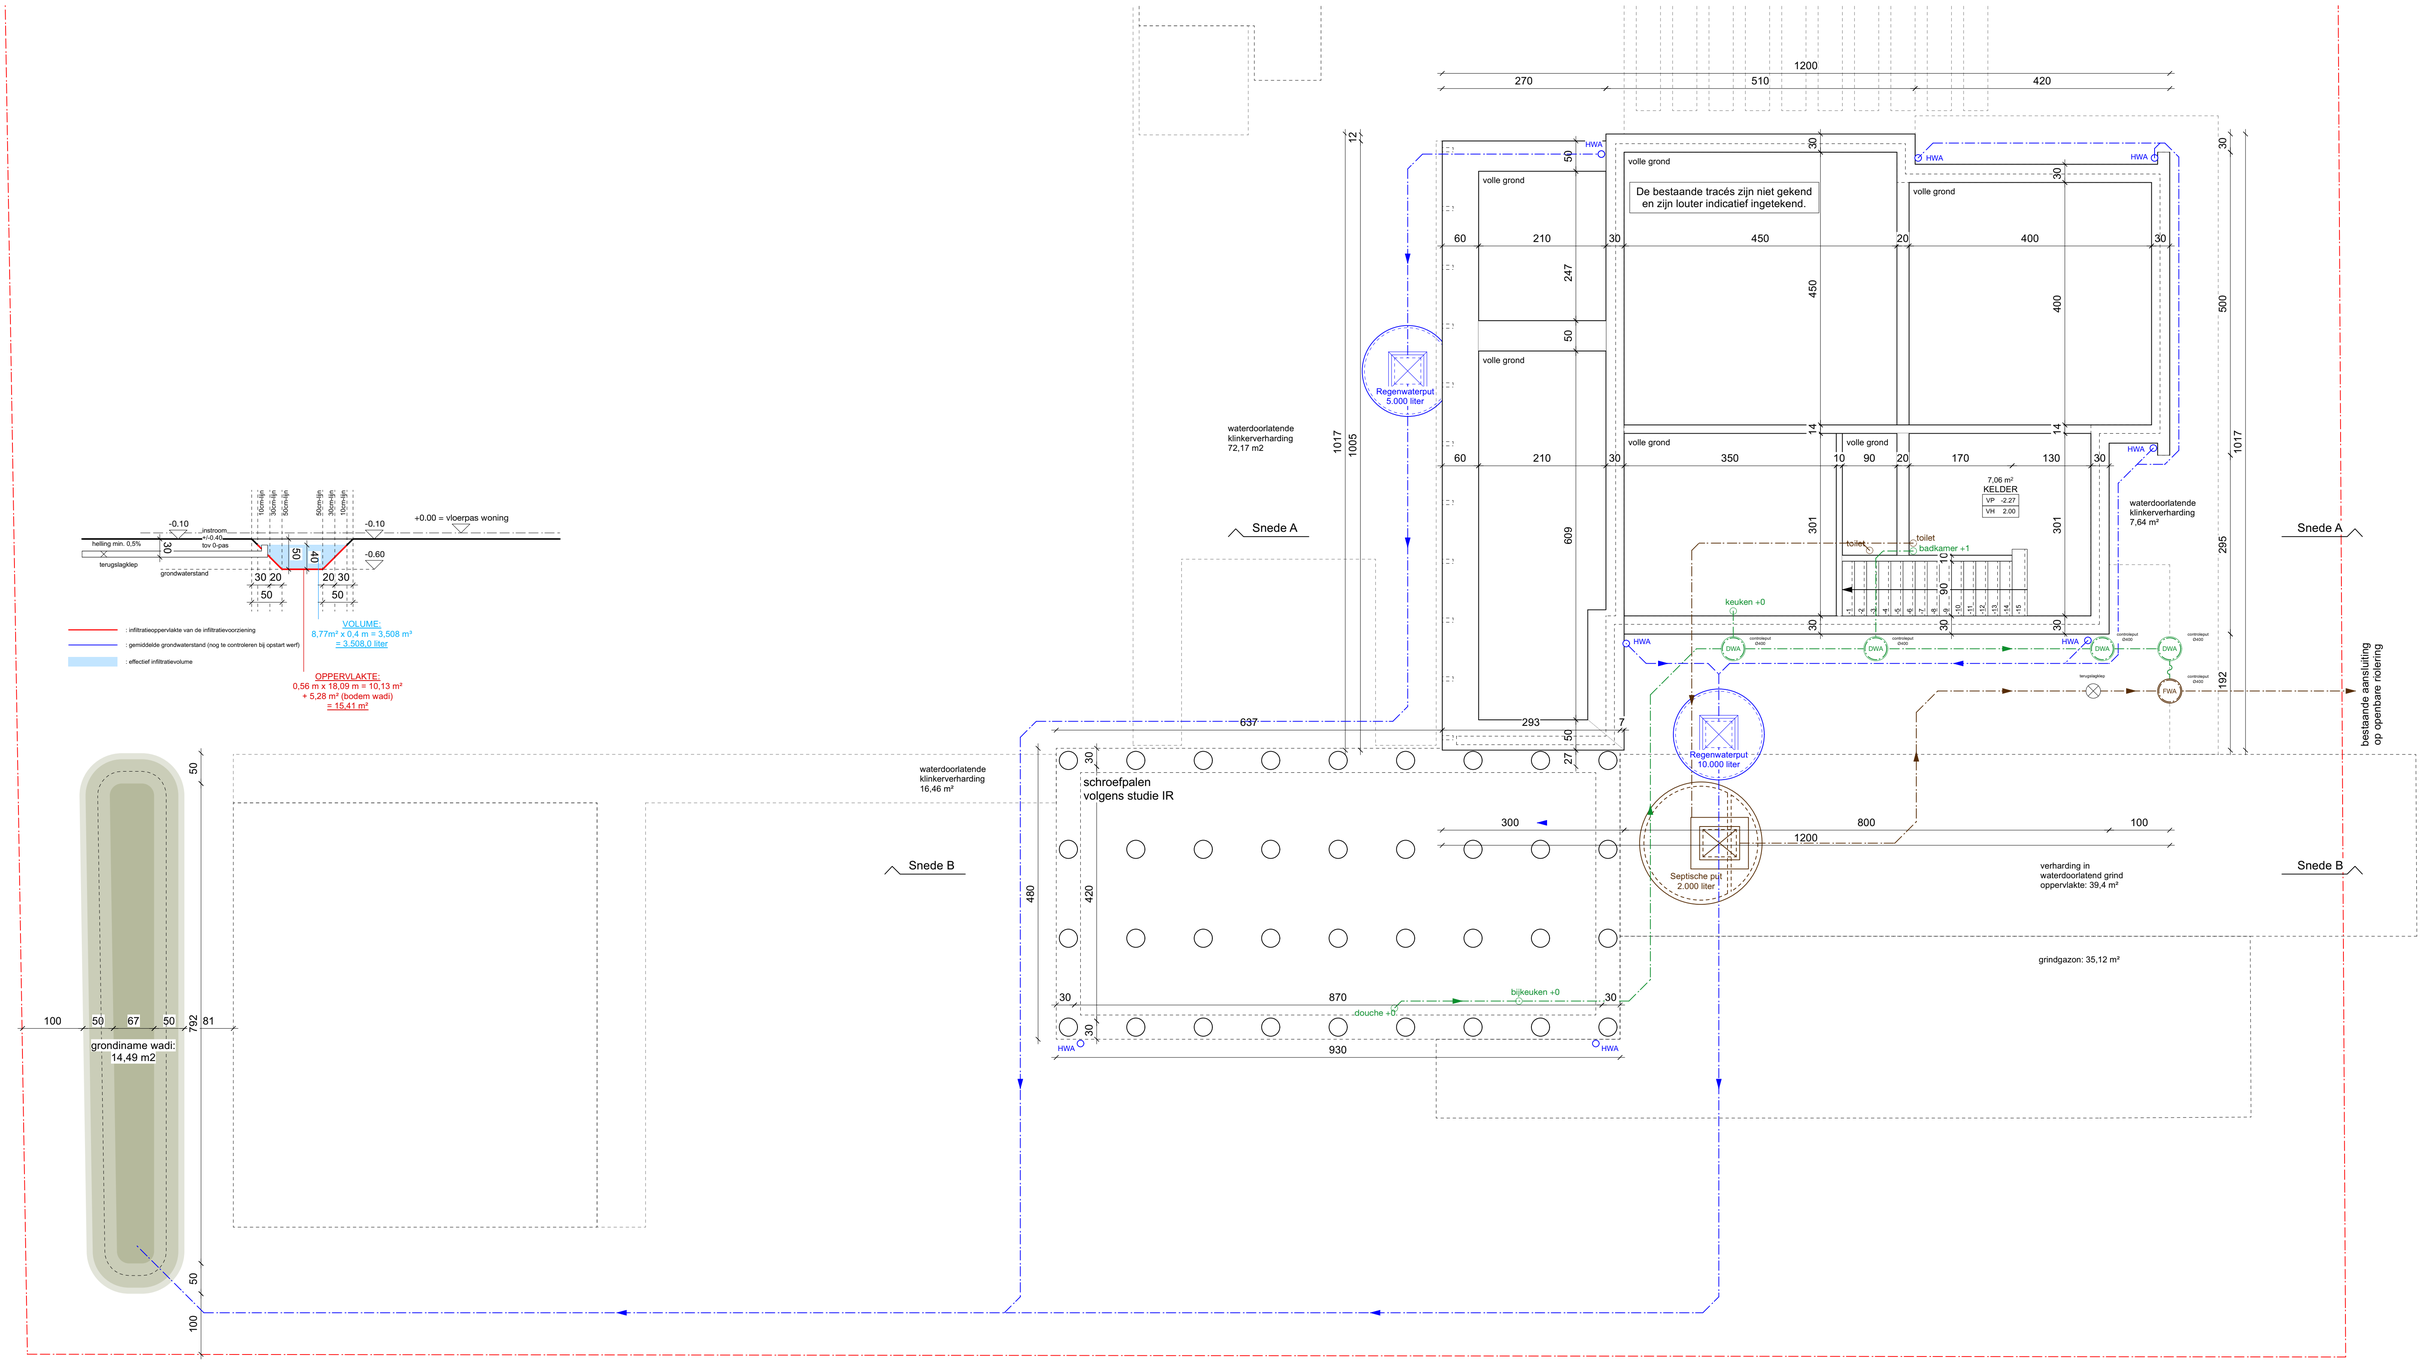

schaal: 1/50

0 1 2 3 4 5 M

VELD·K

ZIE BIJZONDERE VOORWAARDE(N)

NT - funderings- & rioleringsplan