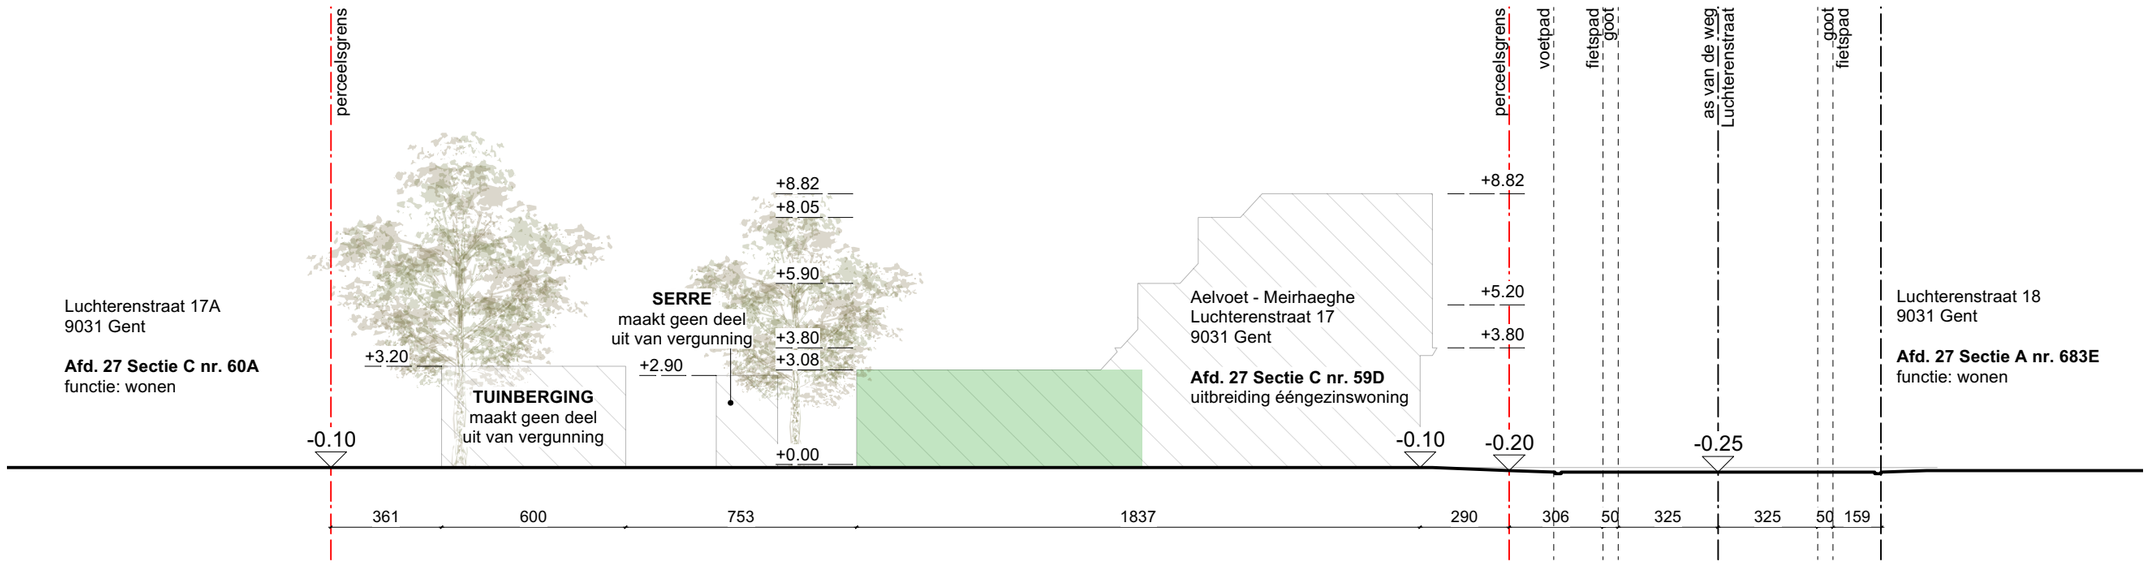

ZIE BIJZONDERE VOORWAARDE(N)

schaal: 1/200

VELD·K

NT - terreinprofiel