


**ZIE BIJZONDERE
VOORWAARDE(N)**

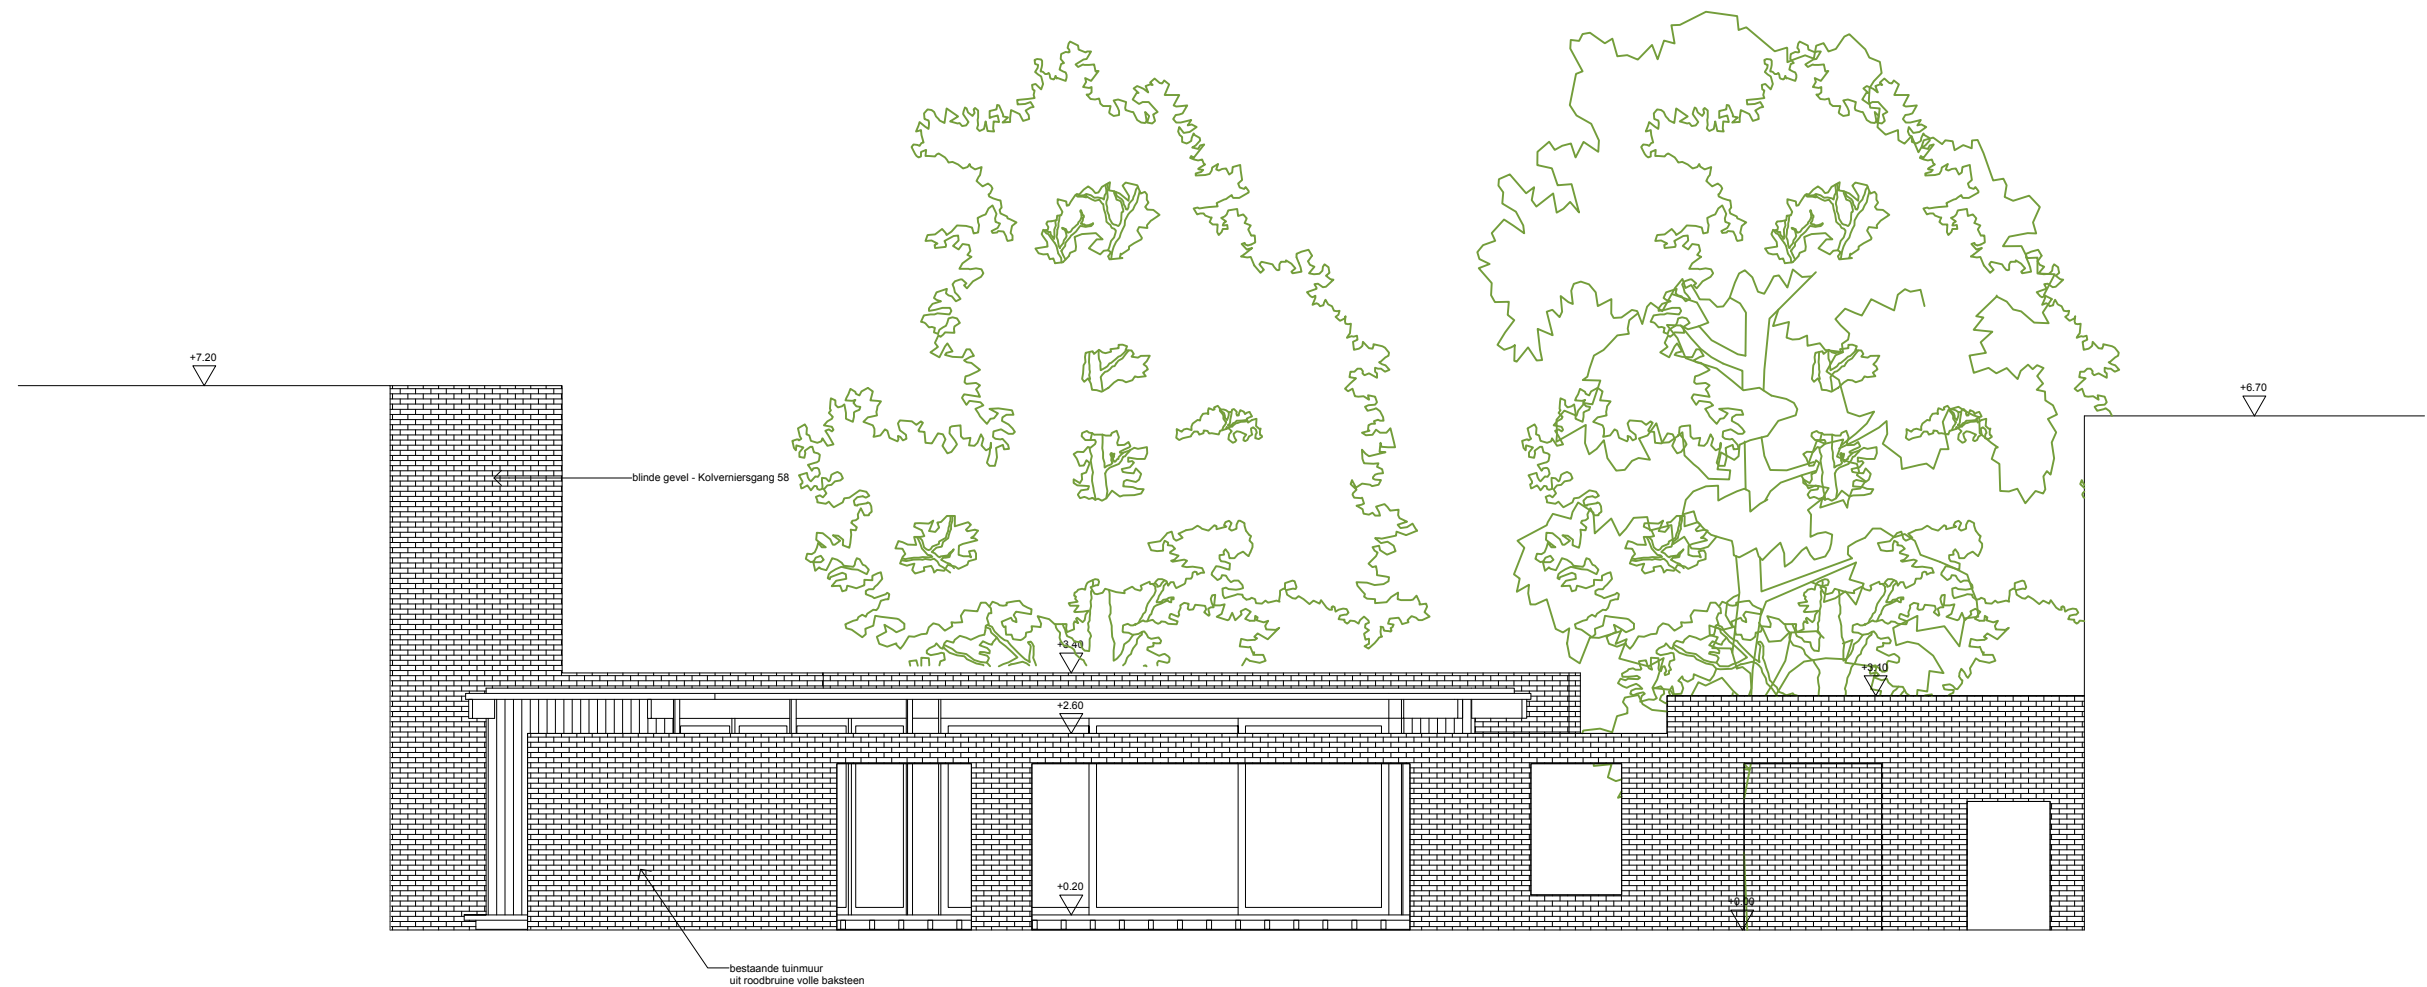

Bouwheer Hiide Cornelissen en Tom Bultereys Molenaarsstraat 111 - 9000 Gent				Ontwerper ir arch LAURENT DE WAELE Stationsstraat 151 - 8552 MOEN 0498 19 39 29 - mail@ldwarchitecten.com				Stabiliteit stabiliteit nog te bepalen stabiliteit adresgegevens				Veiligheidscoördinatie VEICO nog te bepalen VEICO adresgegevens				project BOUW VAN TUINGEBOUW werf Molenaarsstraat 111 - 9000 Gent perceel 1 ste afdeling - sectie A - perceel 180K4							
B				inhoud GEVEL 6 - NIEUW								012m				papier		schaal		plannummer			
A																A3		1/100		G - N			
0	23 10 2025	LDW	ADMINISTRATIEF ONTWERP																				
versie	datum	getek.	onderwerp																				
Onduidelijkheden, onvolledigheden, tegenstrijdigheden op en tussen de documenten opgesteld door de studiebureaus, de andere voorschriften, de richtlijnen van de fabrikant, de regels der kunst dienen opgemerkt en gemeld te worden aan de architect. Alle documenten, maten, passen en hoeveelheden dienen gecontroleerd te worden vooraf en tijdens de werken. Uitvoeringsdetails steeds ter goedkeuring voor te leggen aan architect.																							