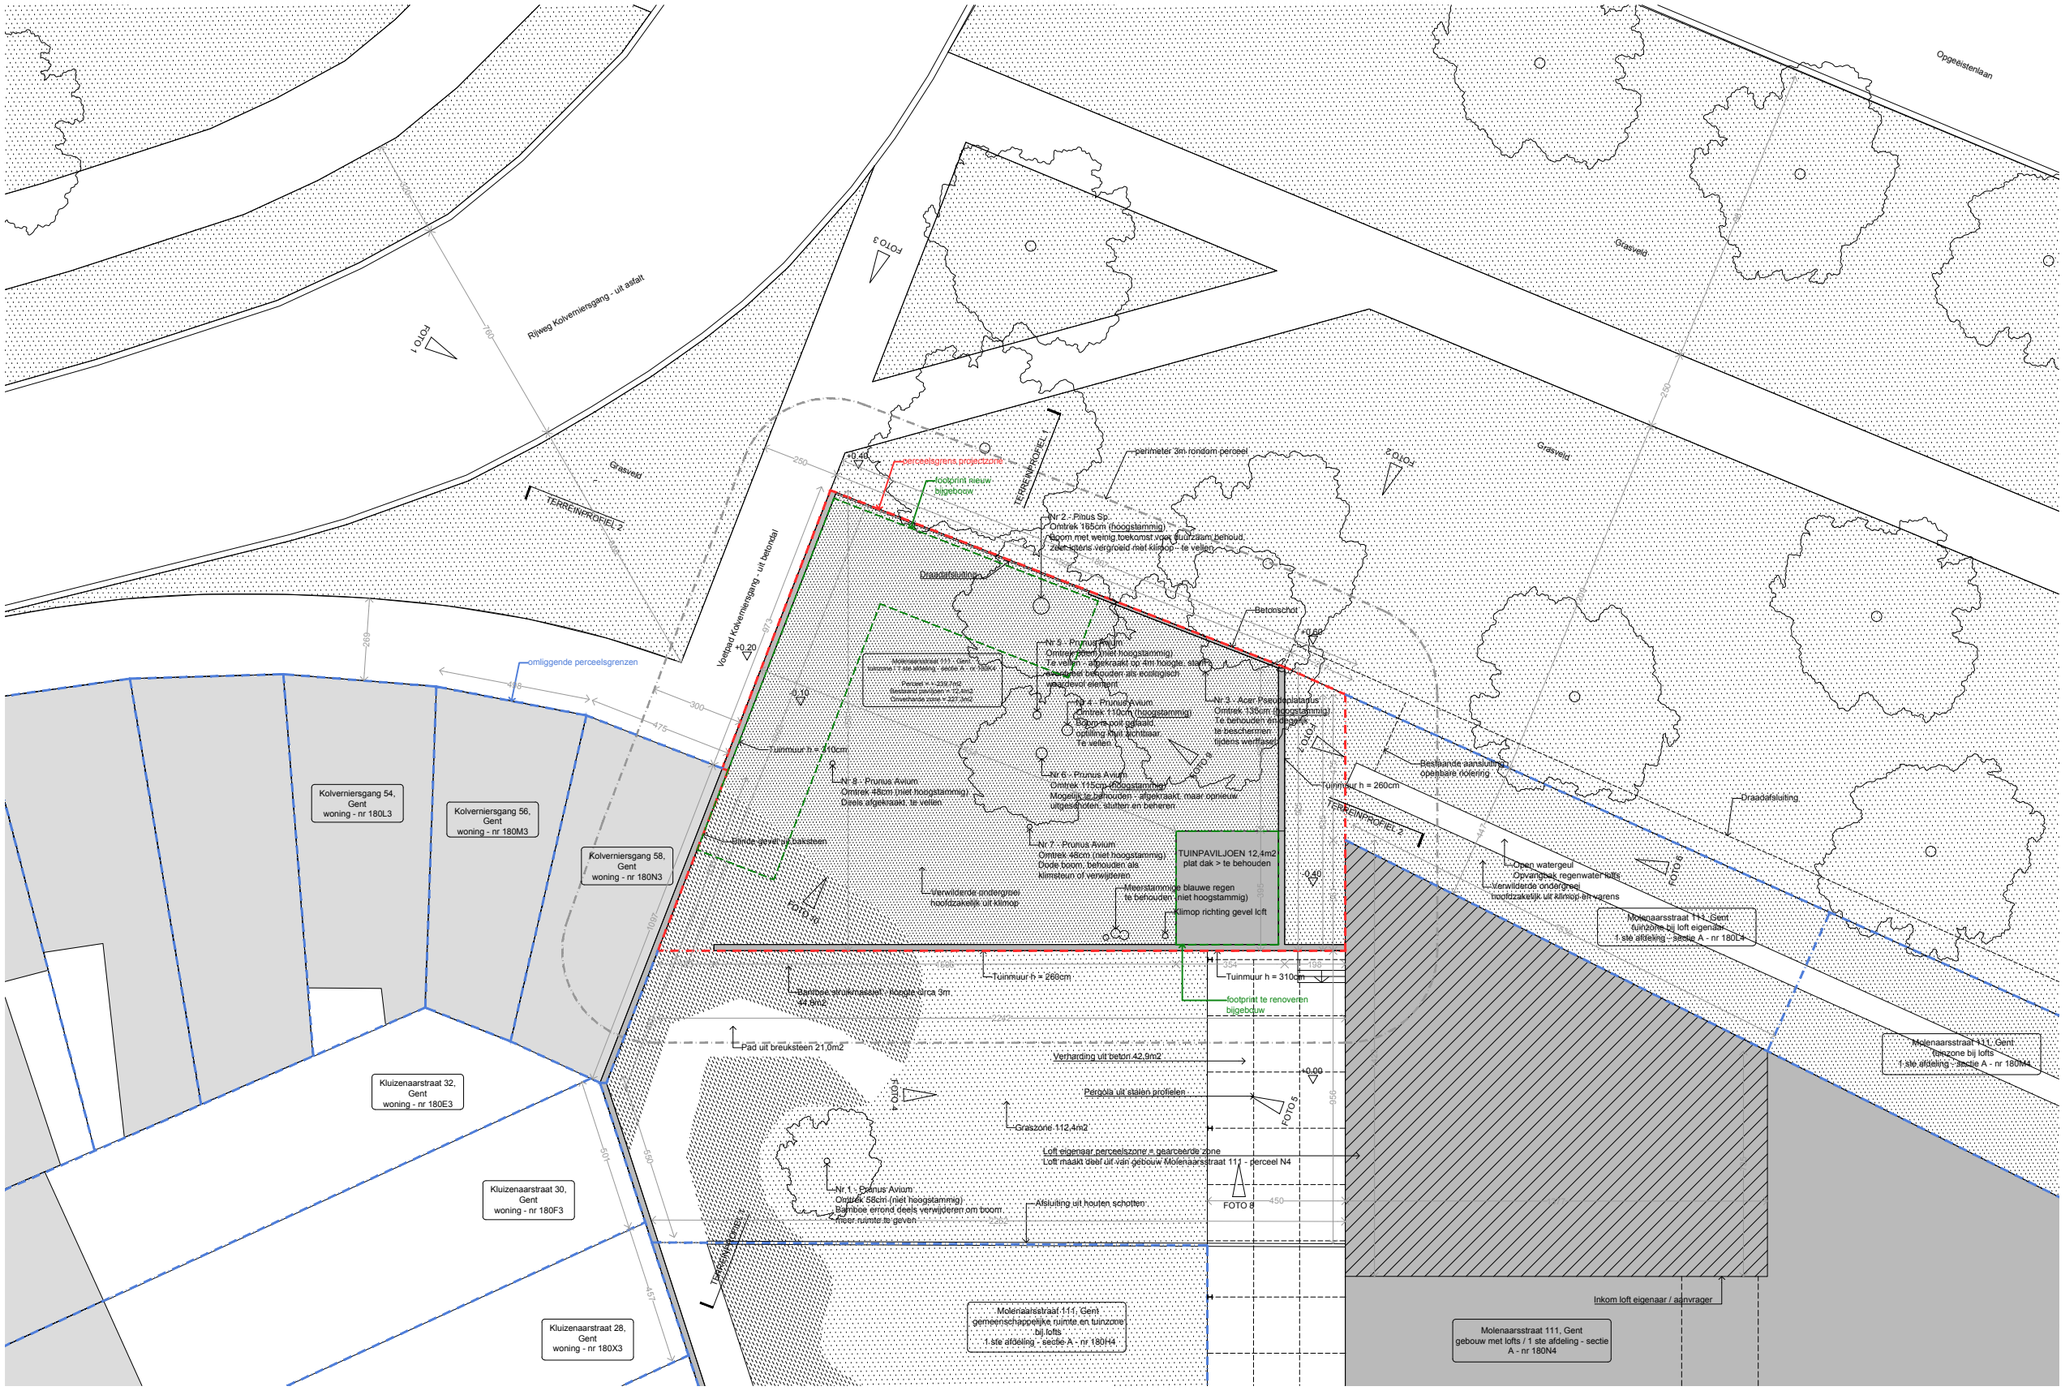

Bouwheer	Ontwerper	Stabiliteit	Veiligheidscoördinatie
Hilde Cornelissen en Tom Bultereys Molenaarsstraat 111 - 9000 Gent	**ir arch LAURENT DE WAELE** Stationsstraat 151 - 8552 MOEN 0498 19 39 29 - mail@ldwarchitecten.com	**stabiliteit nog te bepalen** stabiliteit adresgegevens	**VEICO nog te bepalen** VEICO adresgegevens

project **BOUW VAN TUINGEBOUW**
werf Molenaarsstraat 111 - 9000 Gent
perceel 1 ste afdeling - sectie A - perceel 180K4

versie	datum	getek.	onderwerp
B			
A			
0	23 10 2025	LDW	ADMINISTRATIEF ONTWERP

inhoud **INPLANTING - BESTAAND**

0 2 4m

papier	schaal	plannummer
A3	1/200	I - B

Onduidelijkheden, onvolledigheden, tegenstrijdigheden op en tussen de documenten opgesteld door de studiebureaus, de andere voorschriften, de richtlijnen van de fabrikant, de regels der kunst dienen opgemerkt en gemeld te worden aan de architect.
Alle documenten, maten, passen en hoeveelheden dienen gecontroleerd te worden vooraf en tijdens de werken. Uitvoeringsdetails steeds ter goedkeuring voor te leggen aan architect.