Schaal 1/50

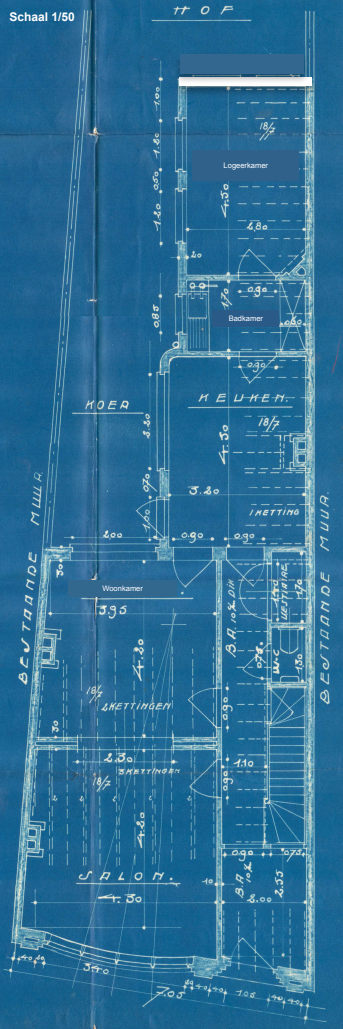
HOF
Logeerkamer
Badkamer
KOEK
KEUKEN
SKETTING
Woonkamer
SKETTINGEN
SALON
BUITENMUUR
BUITENMUUR