


GOEDKEURD
DE STADBOUWMEESTER

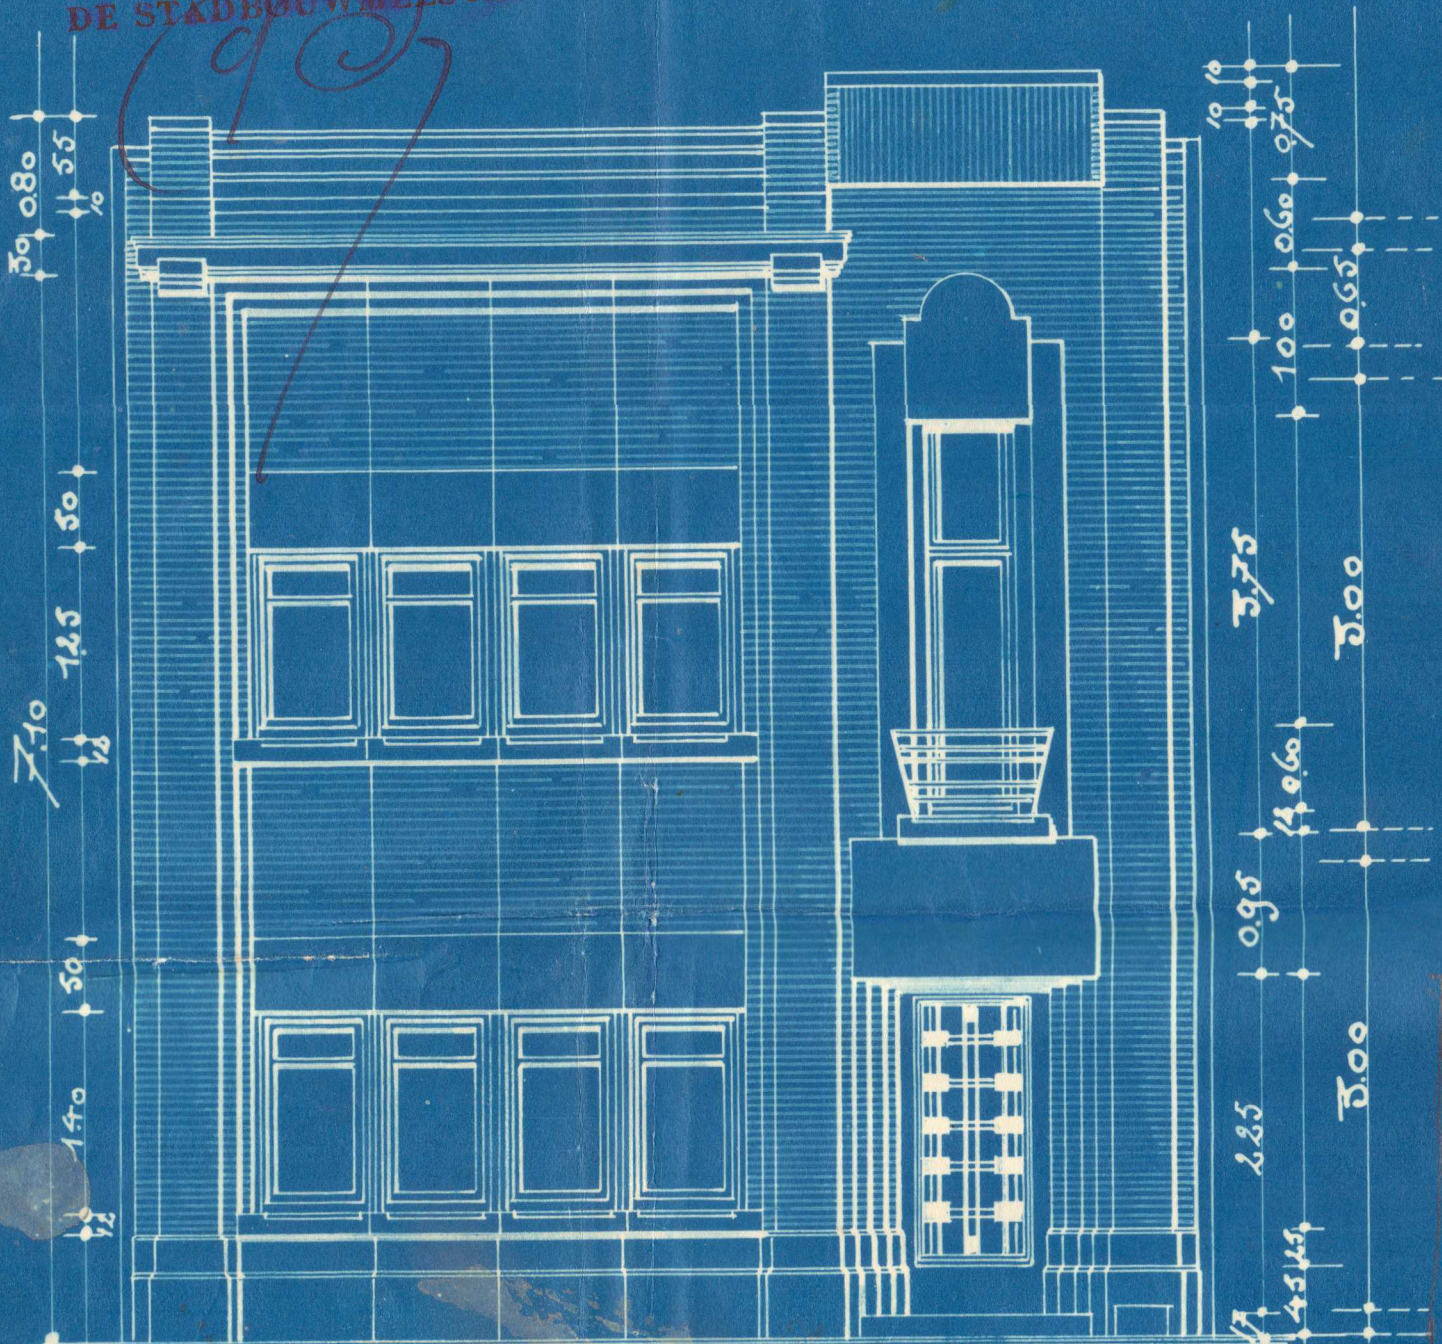

VOORGEVEL

SCHAAL 1/50