SCHAAL 1/50

Nieuw
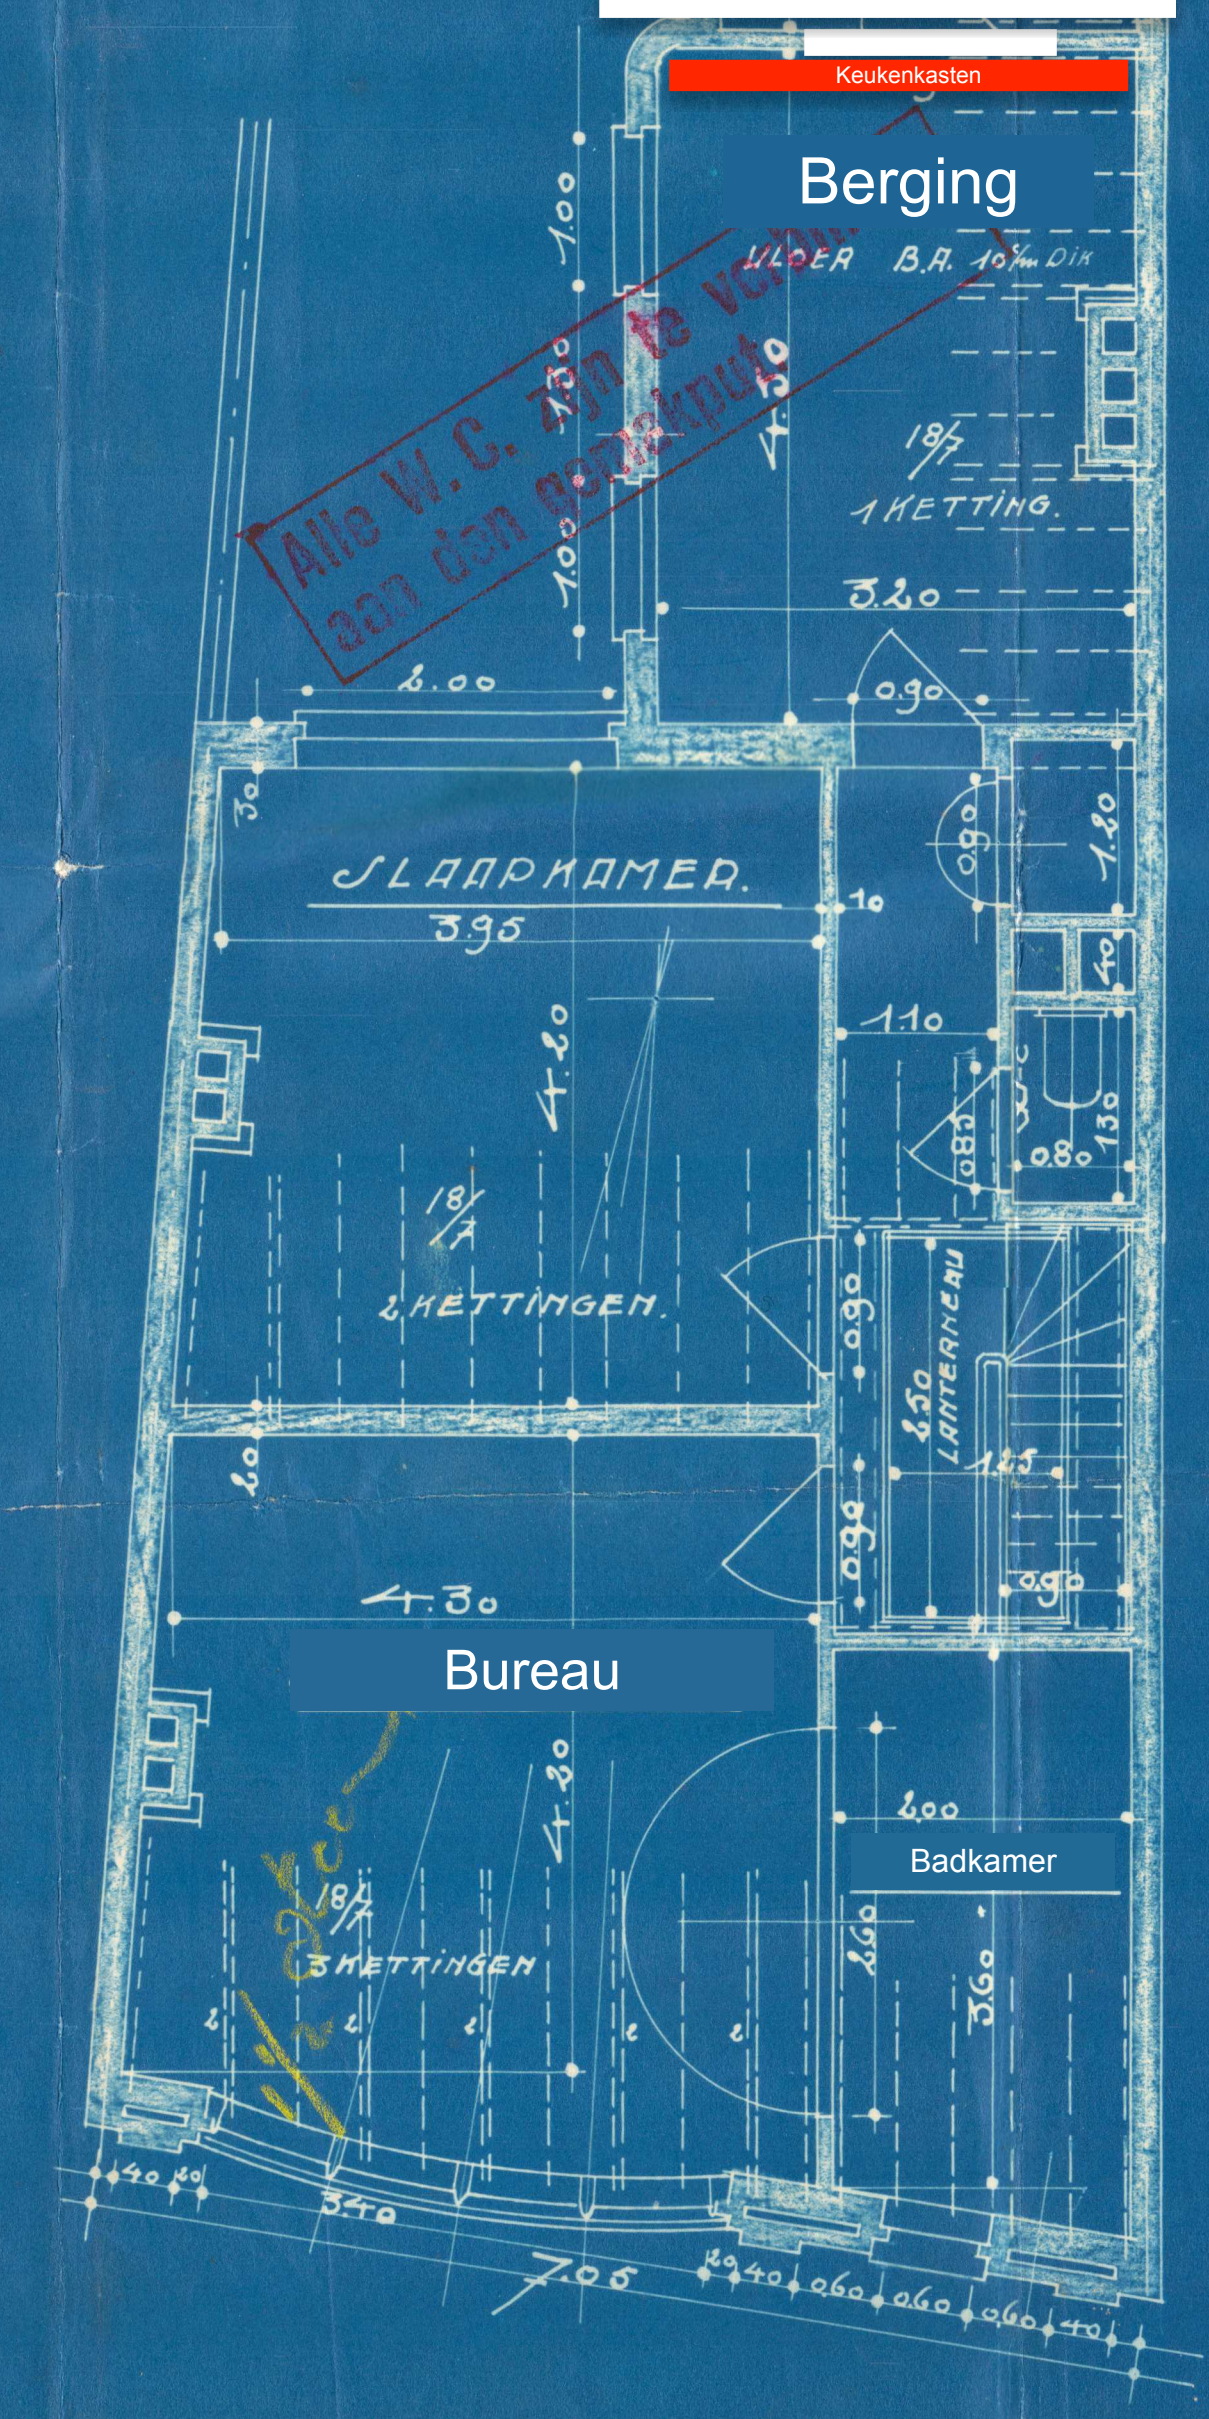
Dit deel werd nooit gebouwd.