


Nieuw

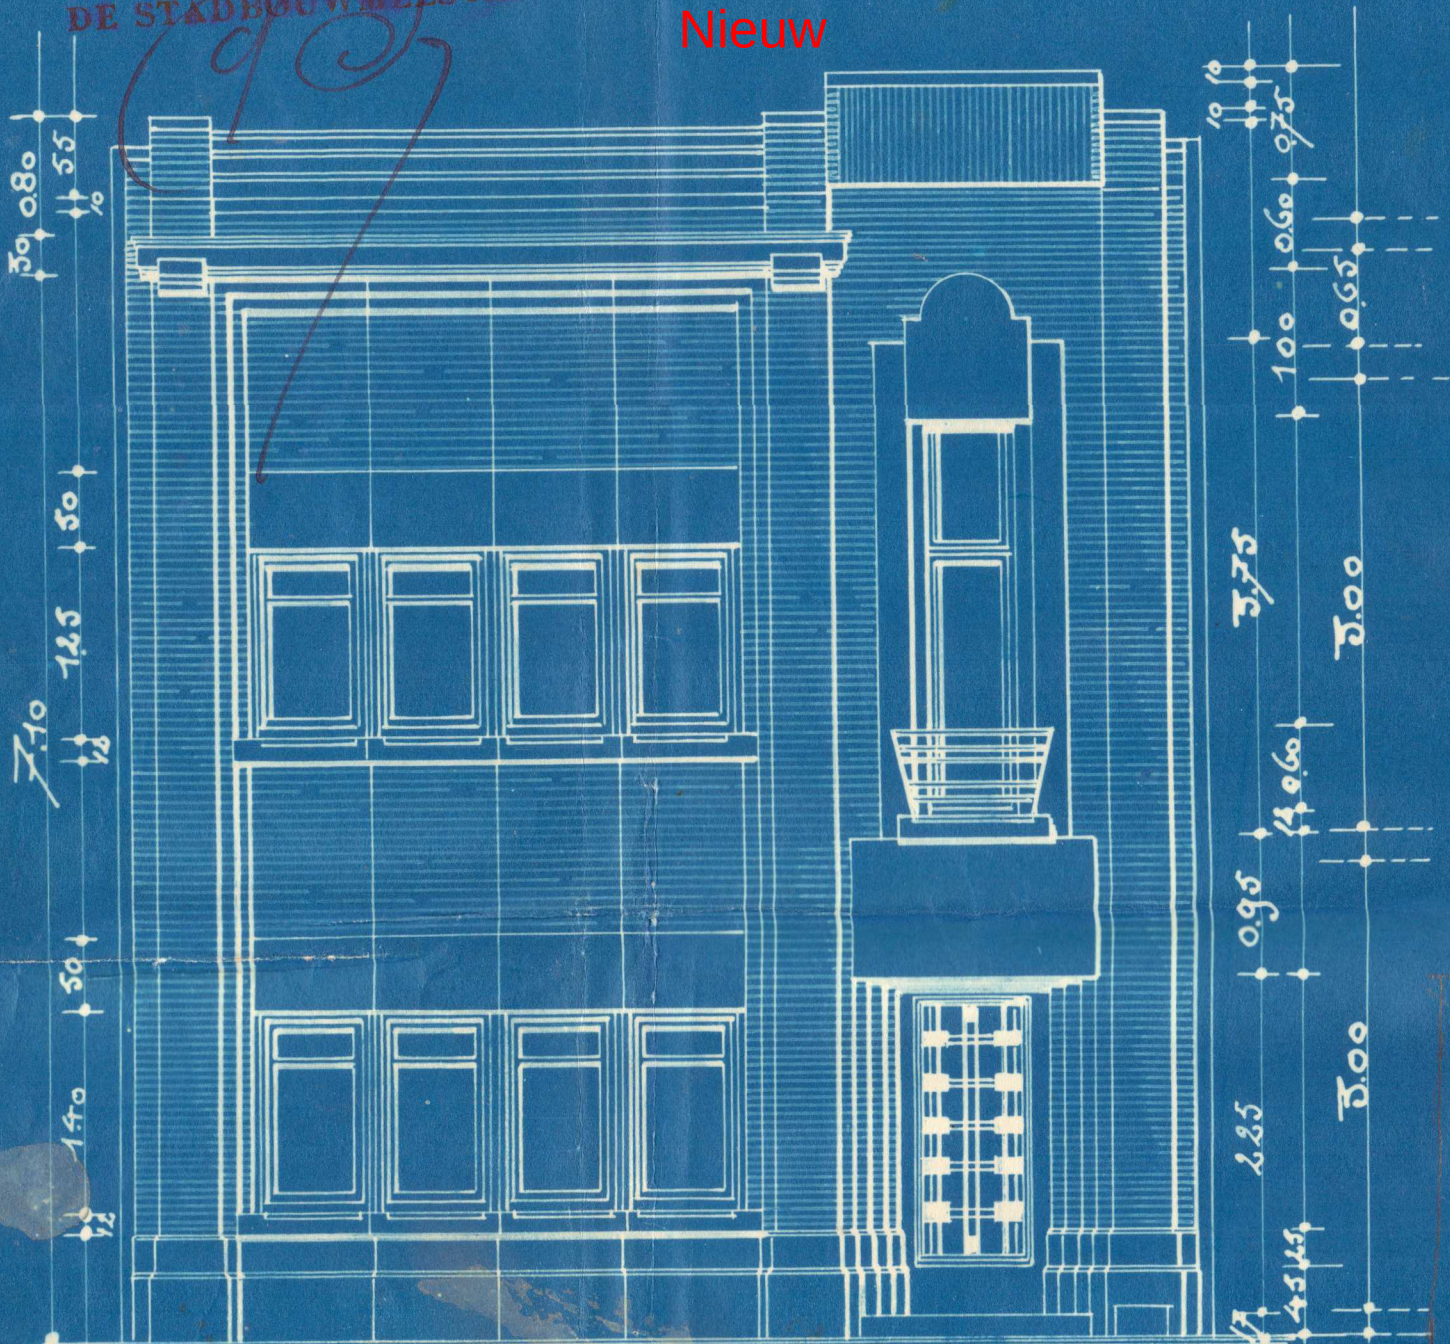

Onveranderd

VOORGEVEL

SCHAAL 1/50