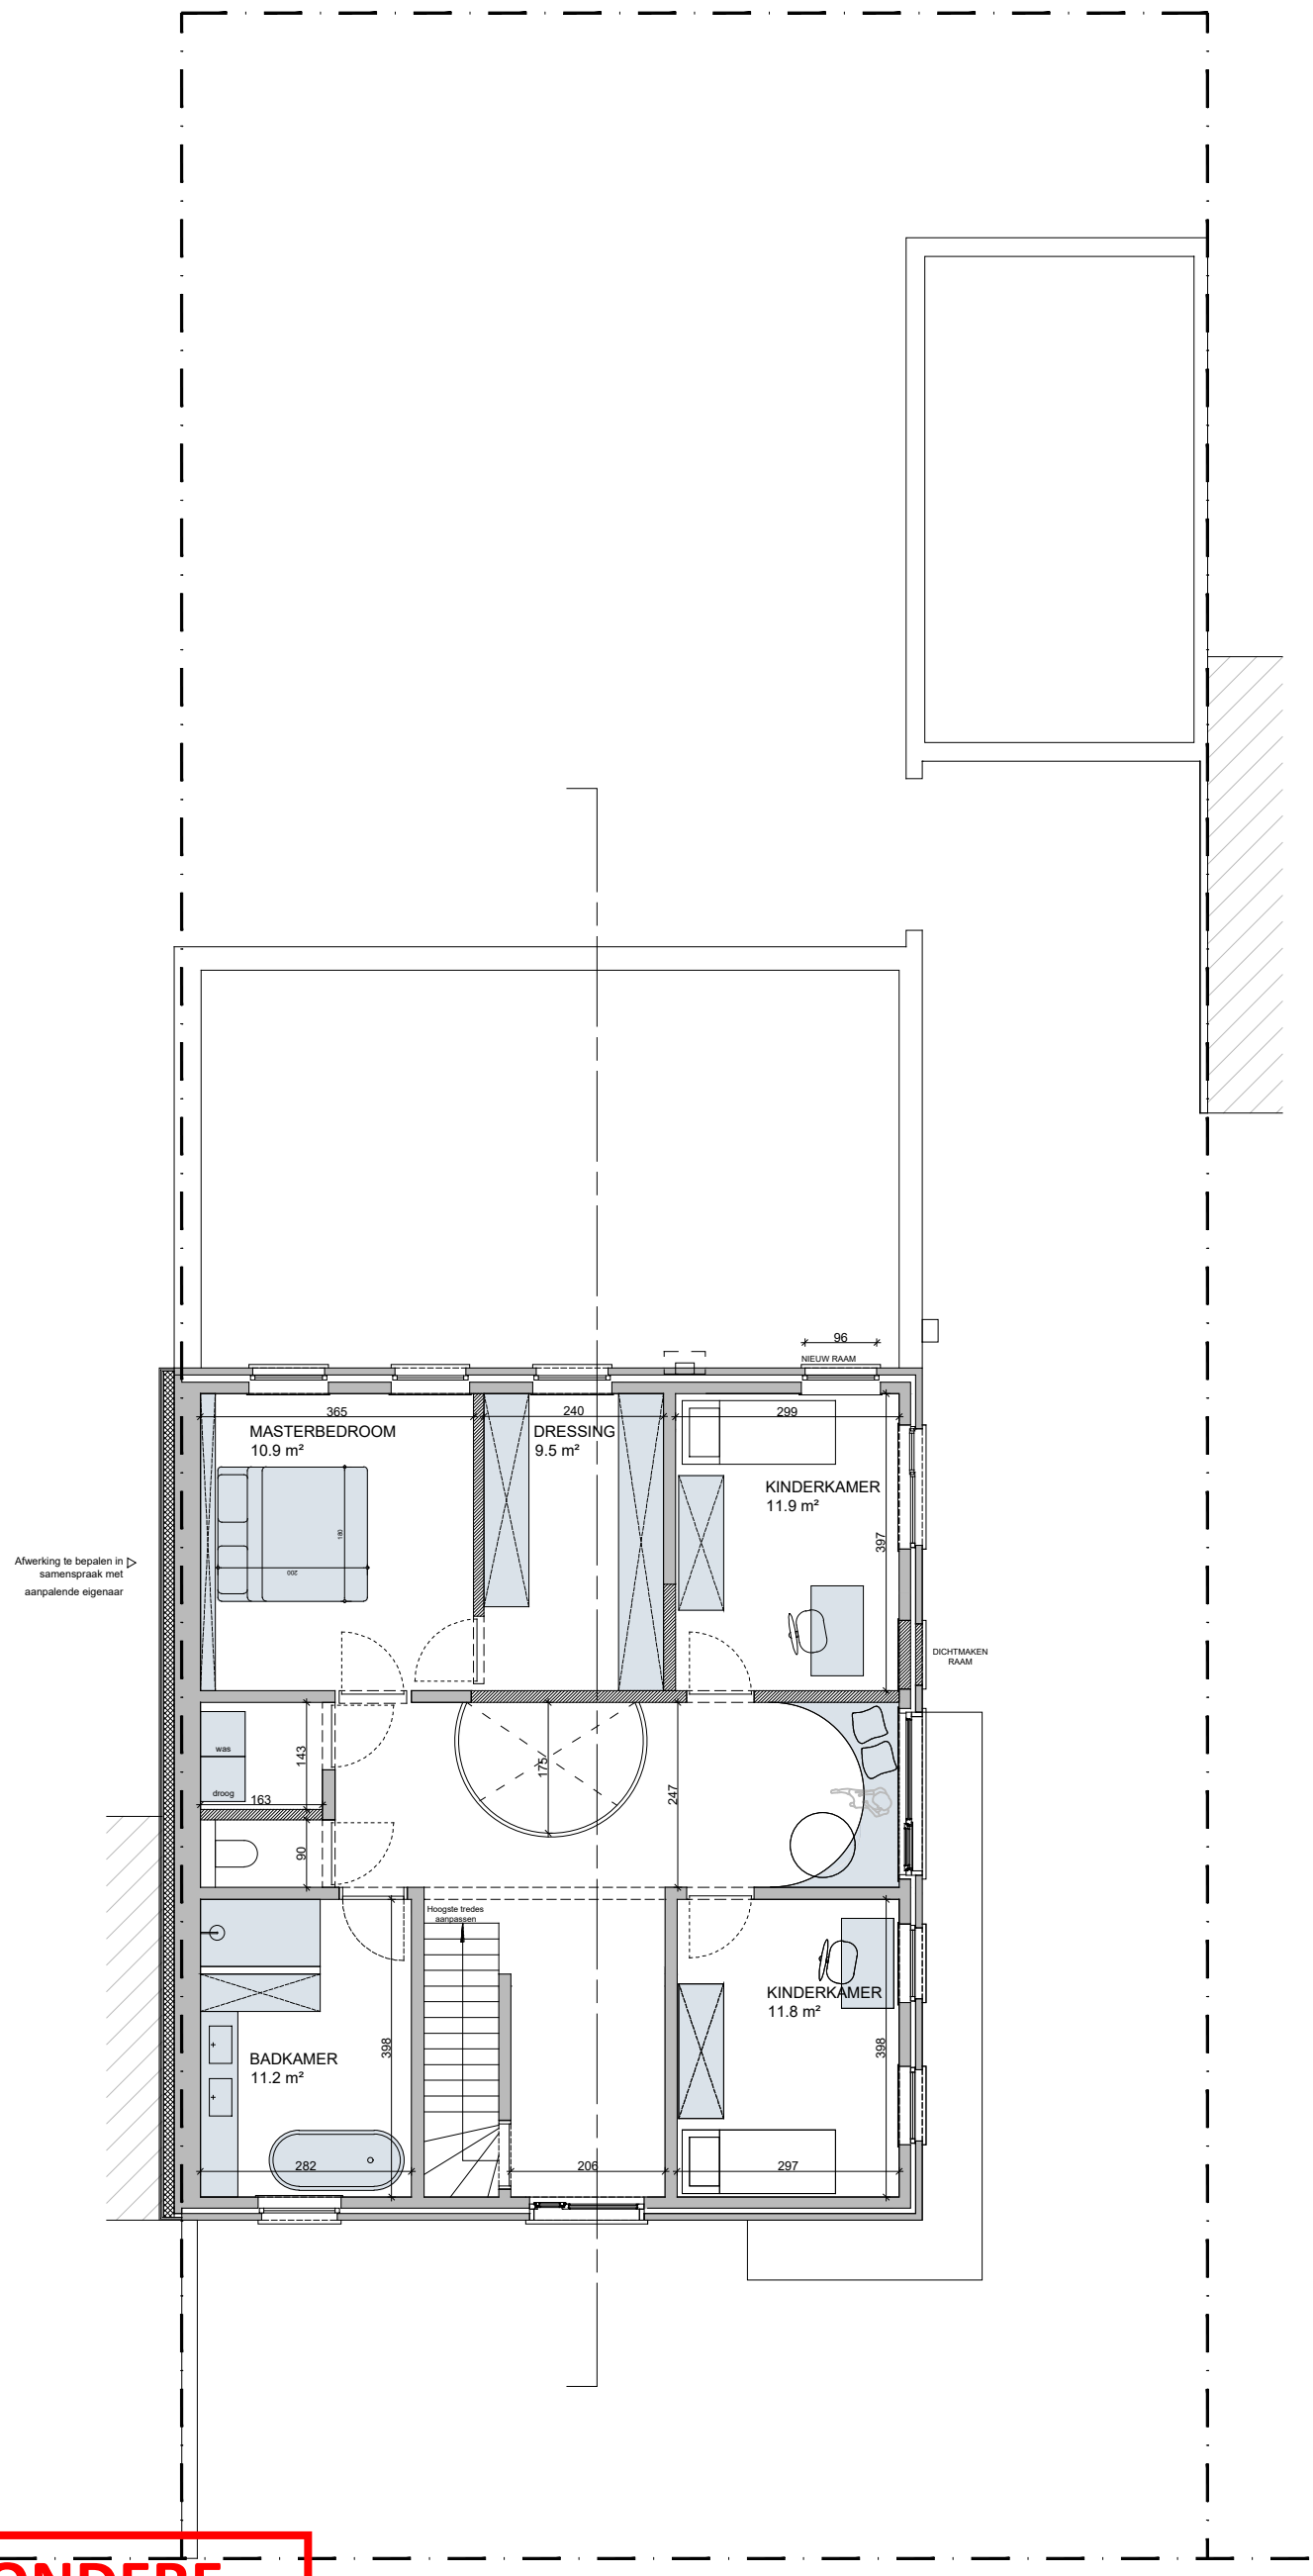

ZIE BIJZONDERE VOORWAARDE(N)

Architect :

A T E L I E R . V O S

Devosstraat 10 - B-9700 Oudenaarde

www.ateliervos.be - info@ateliervos.be

Projectgegevens :

VERBOUWING EN FUNCTIEWIJZ. WONING

Weverboslaan 8-10, 9050 Gentbrugge

Jan & Annelies Tiels - Neyens

Vergunningsaanvrg | P_N_+1

0 1 5 1:100

18.12.2025