


- Legende
- Bestaande bebouwing
 - Afbraak
 - Hoge beplanting
 - Gras
 - Halfverharding
 - Snelbouwwand
 - Gipskartonwand
 - XPS + gevelpleister

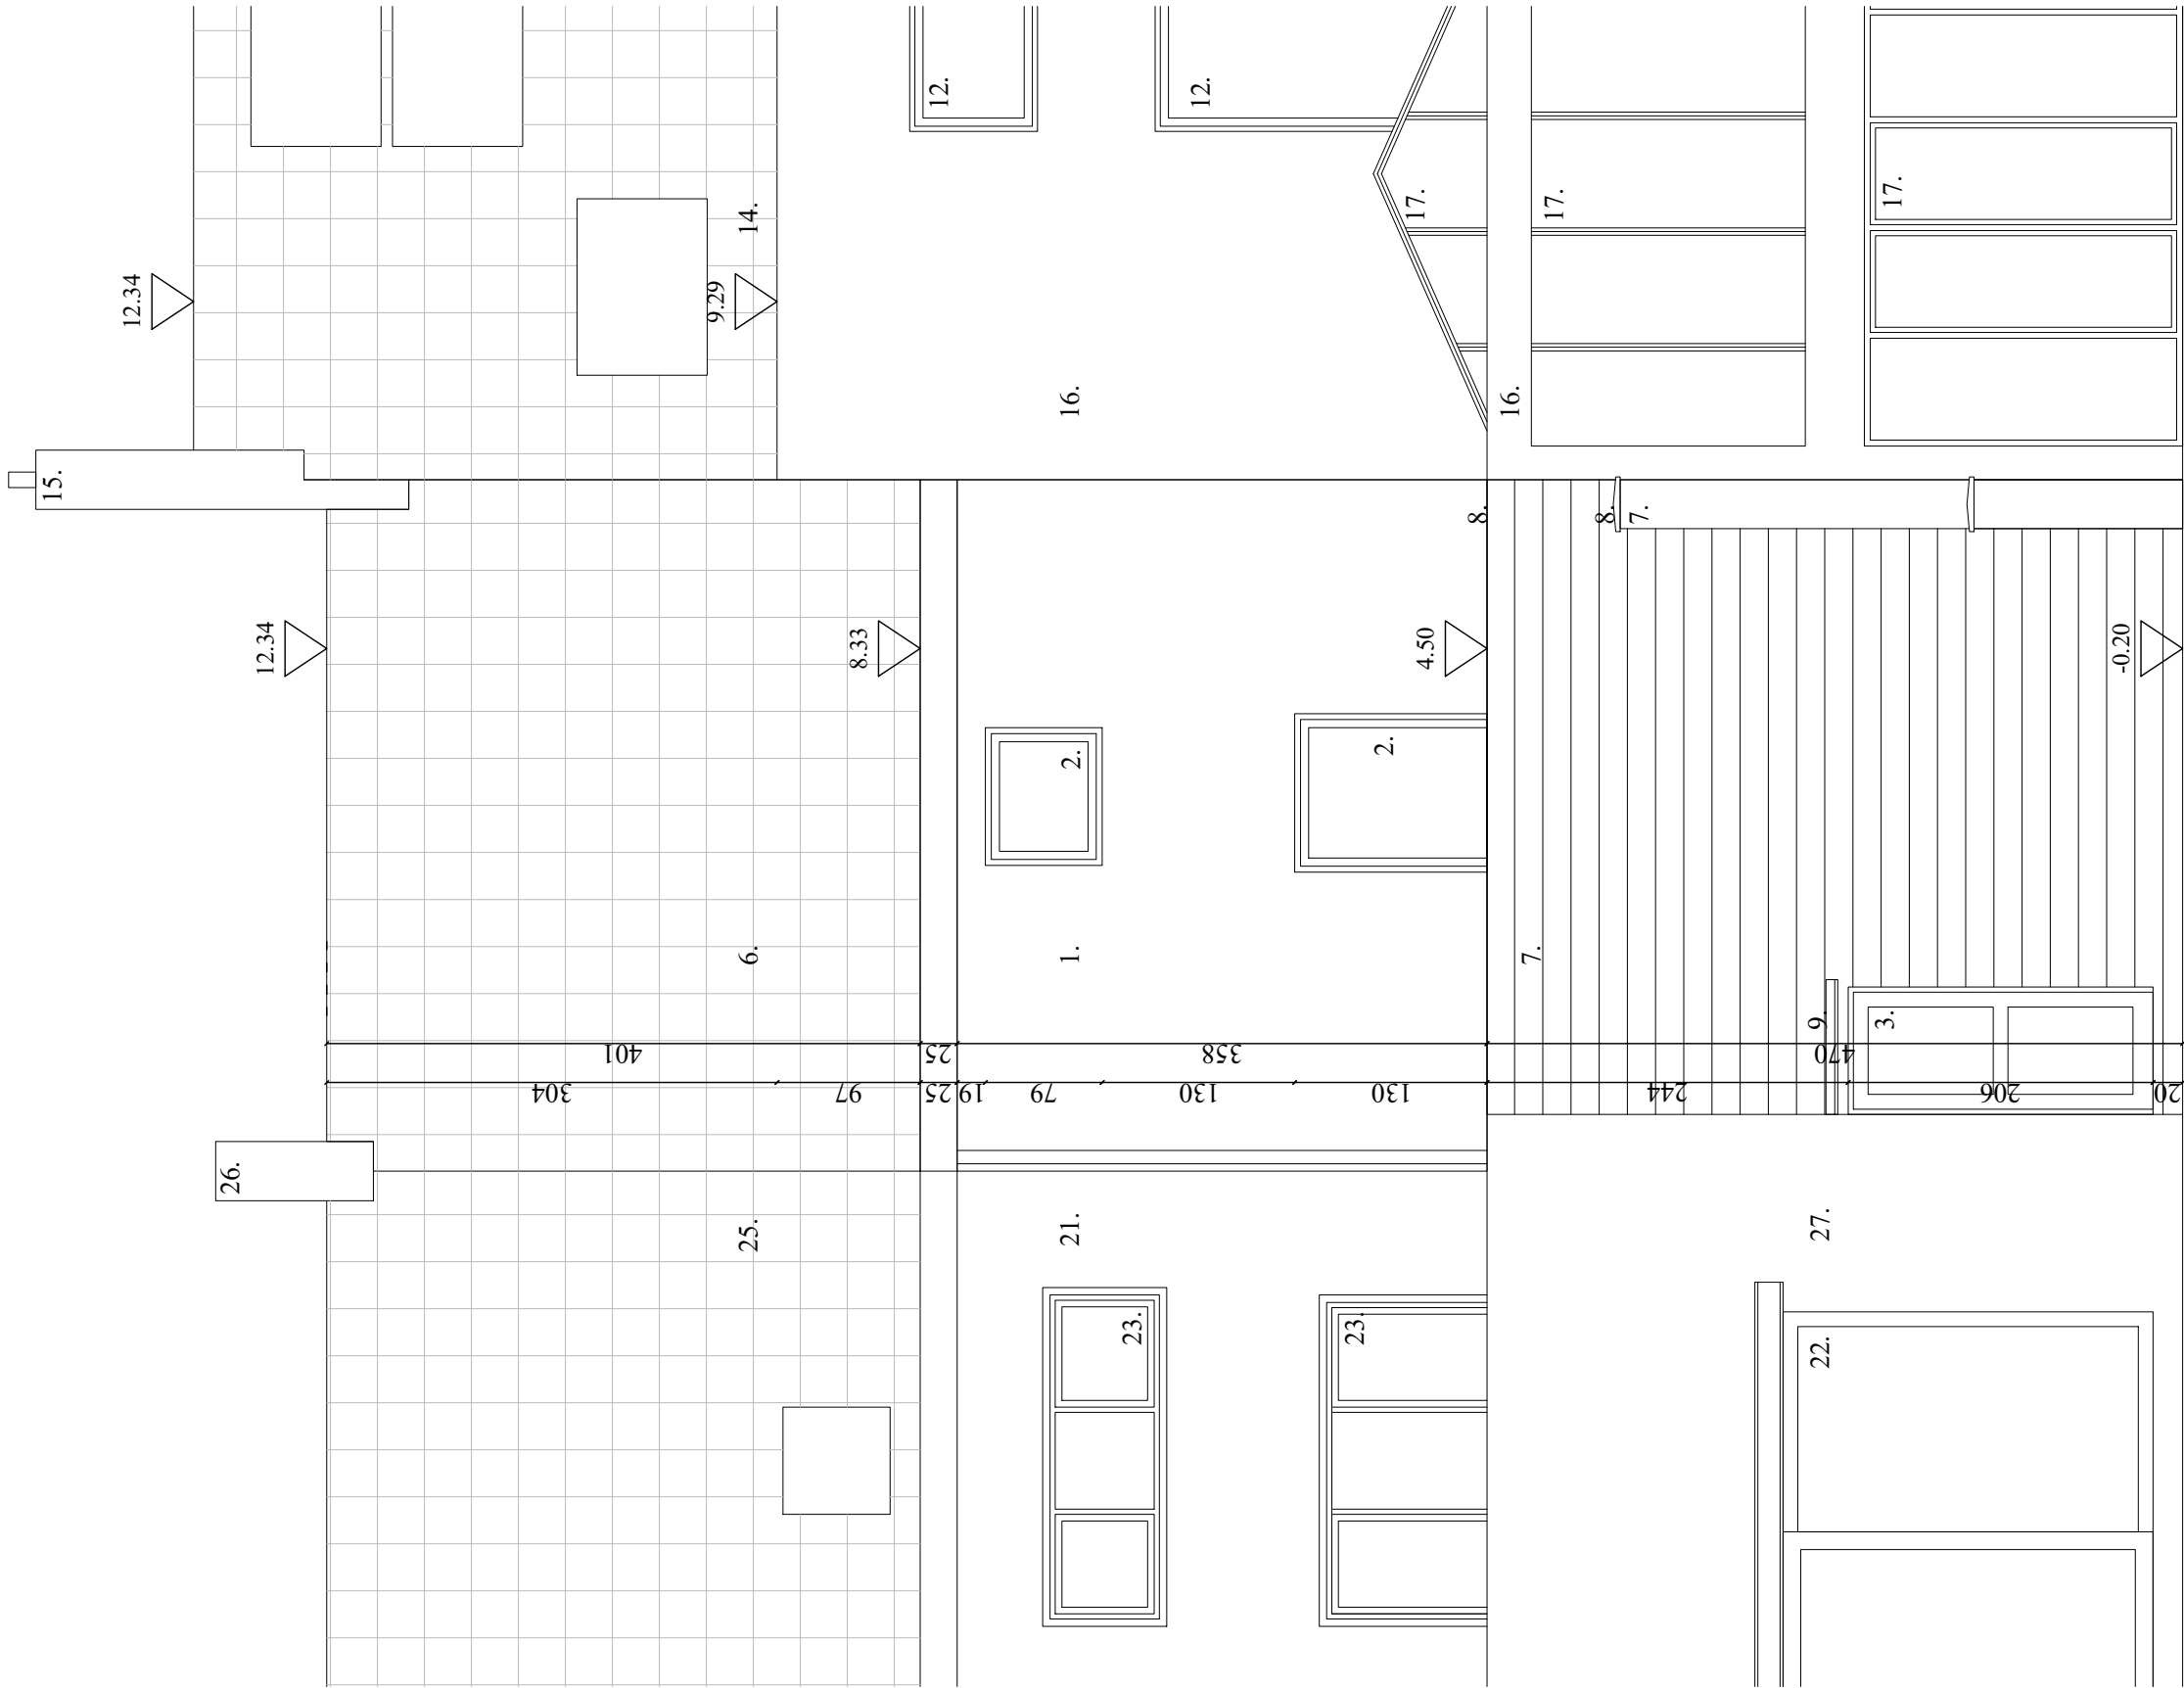

1.	Project	Verbouwing van een rijwoning	4.	Plan	Bestaande toestand voorgevel	5.	Index wijzigingen	datum
2.	Locatie	Ossenstraat 79 9000 Gent	—	fase	Administratief ontwerp	Y. index a	XX.XX.XXXX	
3.	Bouwheer	Ella Esposito Briek Dockers	—	richting		Y. index b		
			—	plannr.	20			
			—	printdatum	31.12.2025			
			—	schaal	1:50			

Onduidelijkheden, onvolledigheden, onverenigbaarheden, tegenstrijdigheden op en tussen de documenten van de studiebureaus, de andere voorschriften, de richtlijnen van de fabrikant, de regels der kunst dienen opgemerkt en gemeld aan het bestuur. Alle documenten, maten en hoeveelheden dienen gecontroleerd te worden vooraf en tijdens de werken.

Eengezinswoning
Ossenstraat 77
GENT 4 AFD
D
3657/00R006

Eengezinswoning
Ossenstraat 79
GENT 4 AFD
D
3657/00S006

Eengezinswoning
Ossenstraat 81
GENT 4 AFD
D
3657/00W005