


- Legende
- Bestaande bebouwing
 - Afbraak
 - Hoge beplanting
 - Gras
 - Halfverharding
 - Snelbouwwand
 - Gipskartonwand
 - XPS + gevelpleister

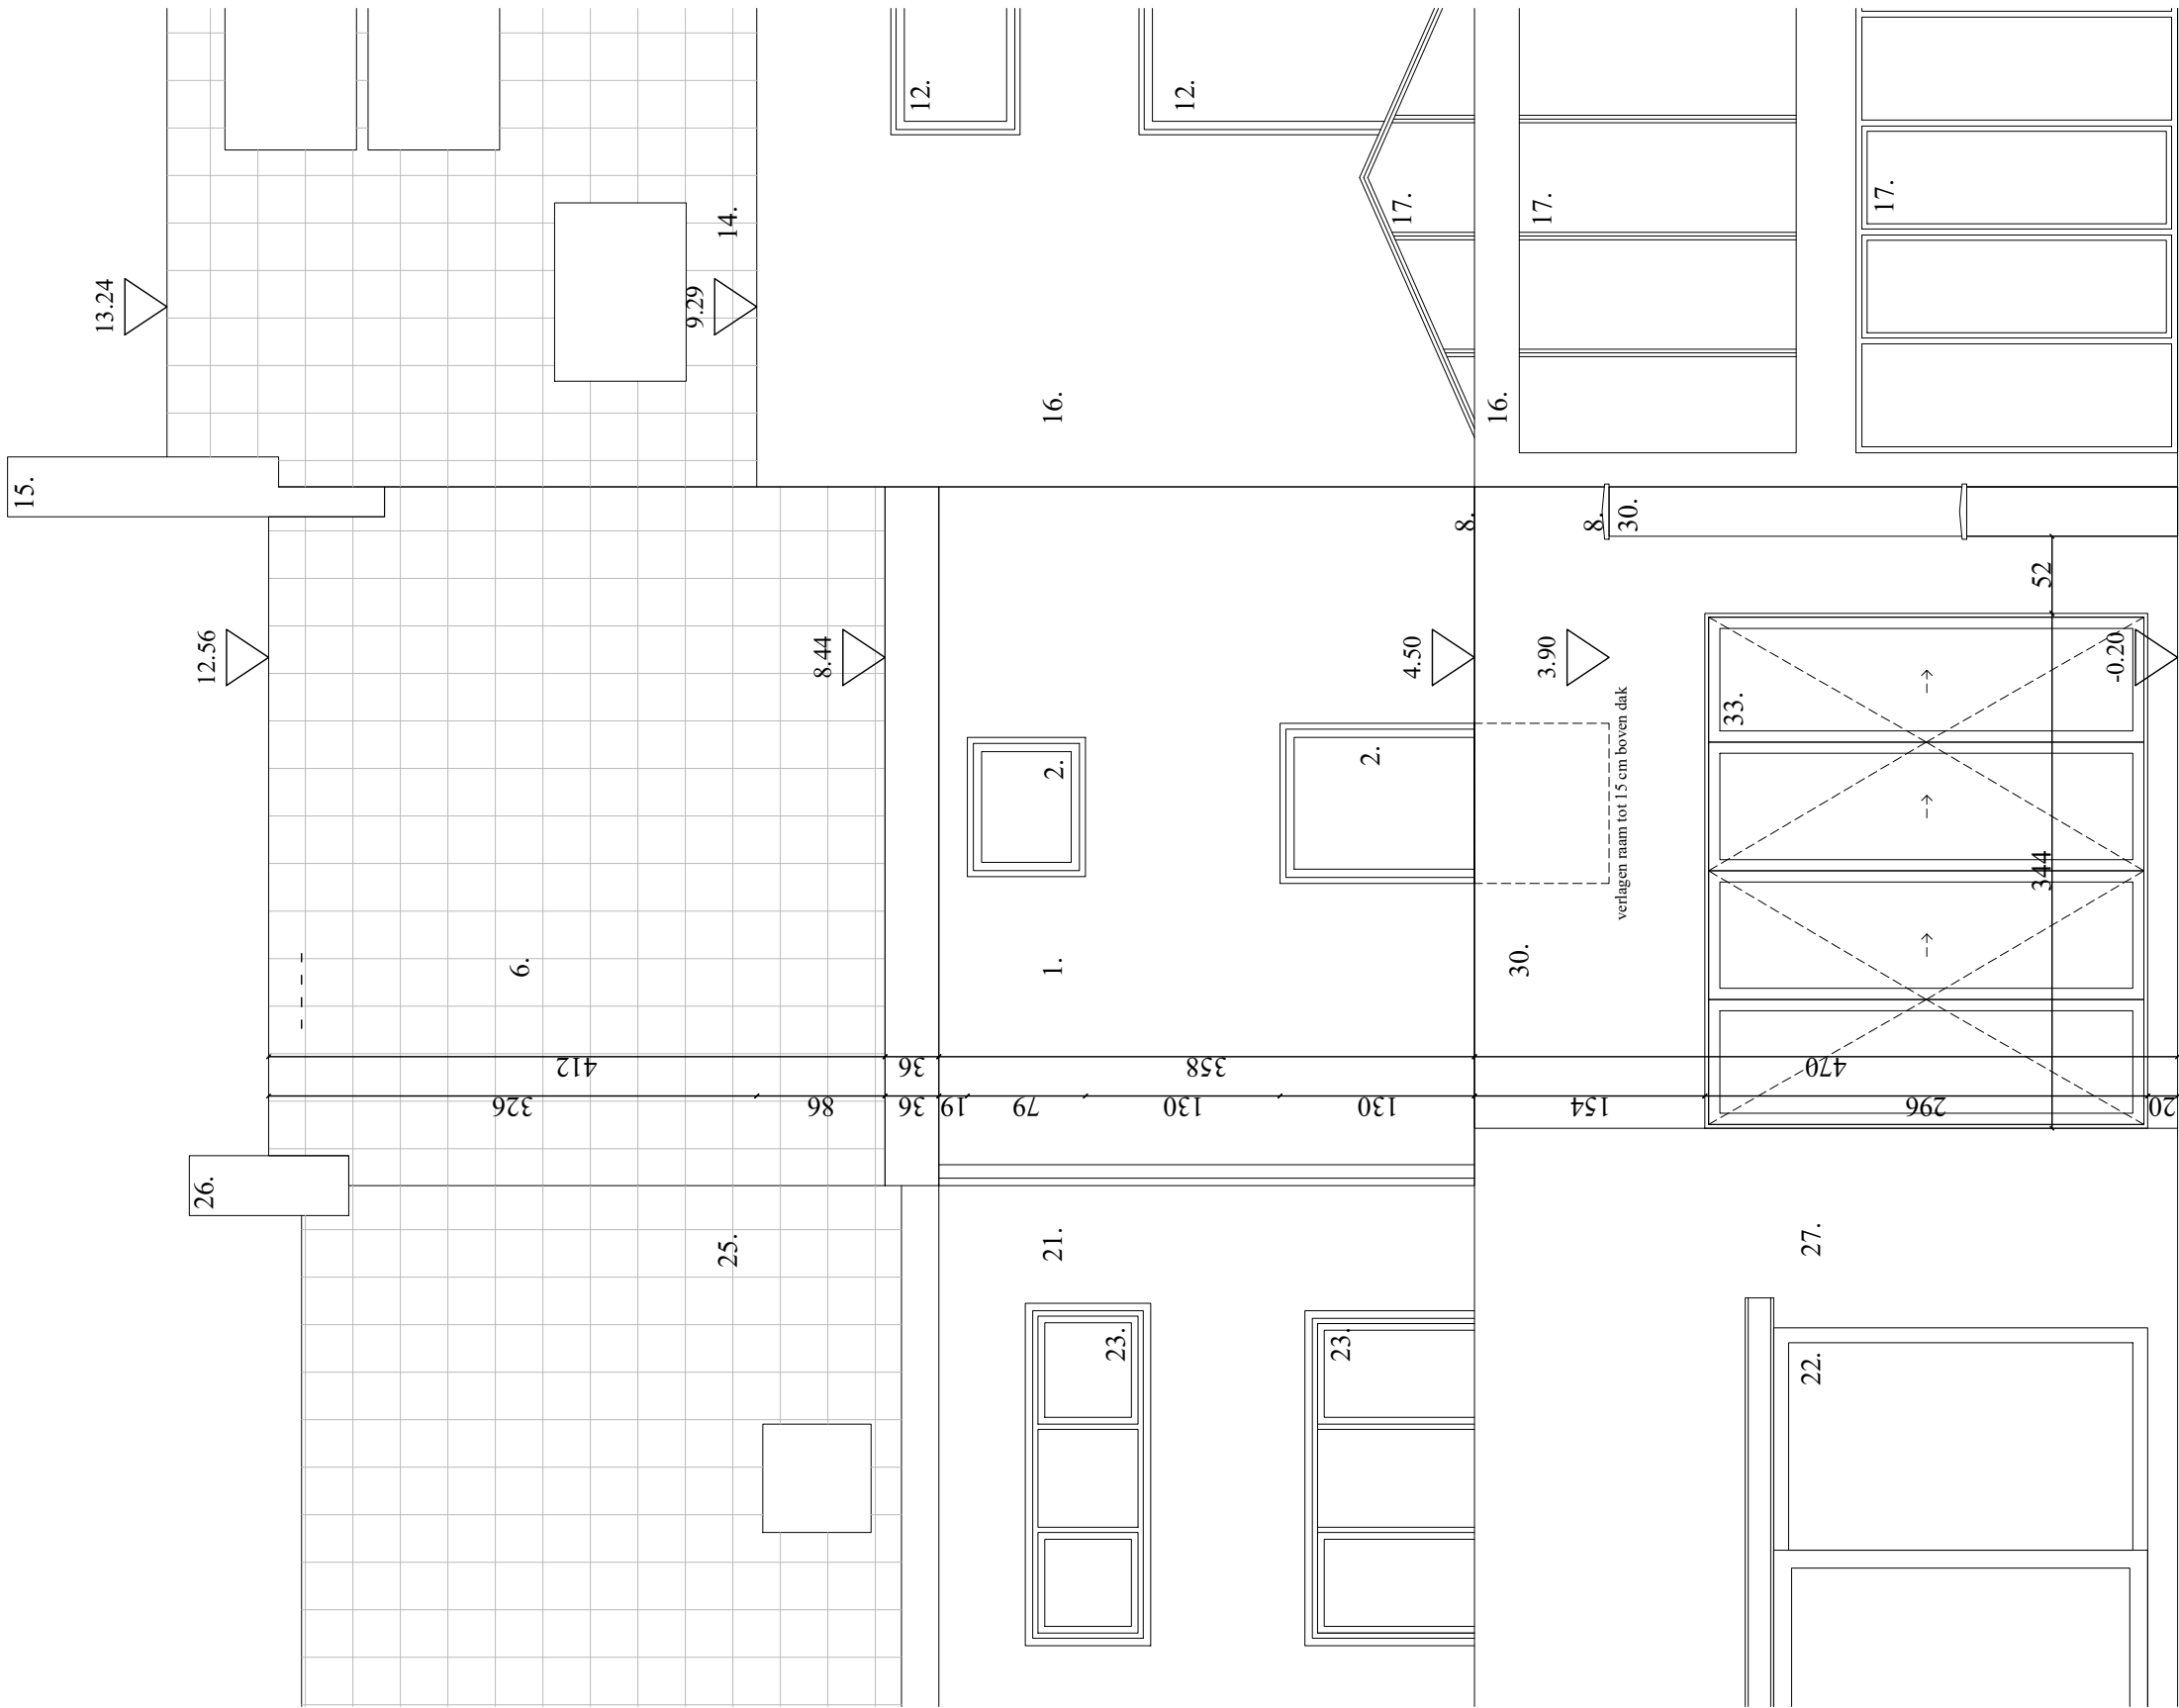

ZIE BIJZONDERE
VOORWAARDE(N)



1. Project Verbouwing van een rijwoning

2. Locatie Ossenstraat 79
9000 Gent

3. Bouwheer Ella Esposito
Briek Dockers

4. Plan Nieuwe toestand achtergevel

fase richting plannr. 22
printdatum 02.01.2026
schaal 1:50

Administratief ontwerp

5. Index wijzigingen
Y. index a
Y. index b

datum

XX.XX.XXXX

Onduidelijkheden, onvolledigheden, onverenigbaarheden, tegenstrijdigheden op en tussen de documenten van de studiebureaus, de andere voorschriften, de richtlijnen van de fabrikant, de regels der kunst dienen opgemerkt en gemeld aan het bestuur. Alle documenten, maten en hoeveelheden dienen gecontroleerd te worden vooraf en tijdens de werken.

Eengezinswoning
Ossenstraat 77
GENT 4 AFD
D
3657/00R006

Eengezinswoning
Ossenstraat 79
GENT 4 AFD
D
3657/00S006

Eengezinswoning
Ossenstraat 81
GENT 4 AFD
D
3657/00W005