


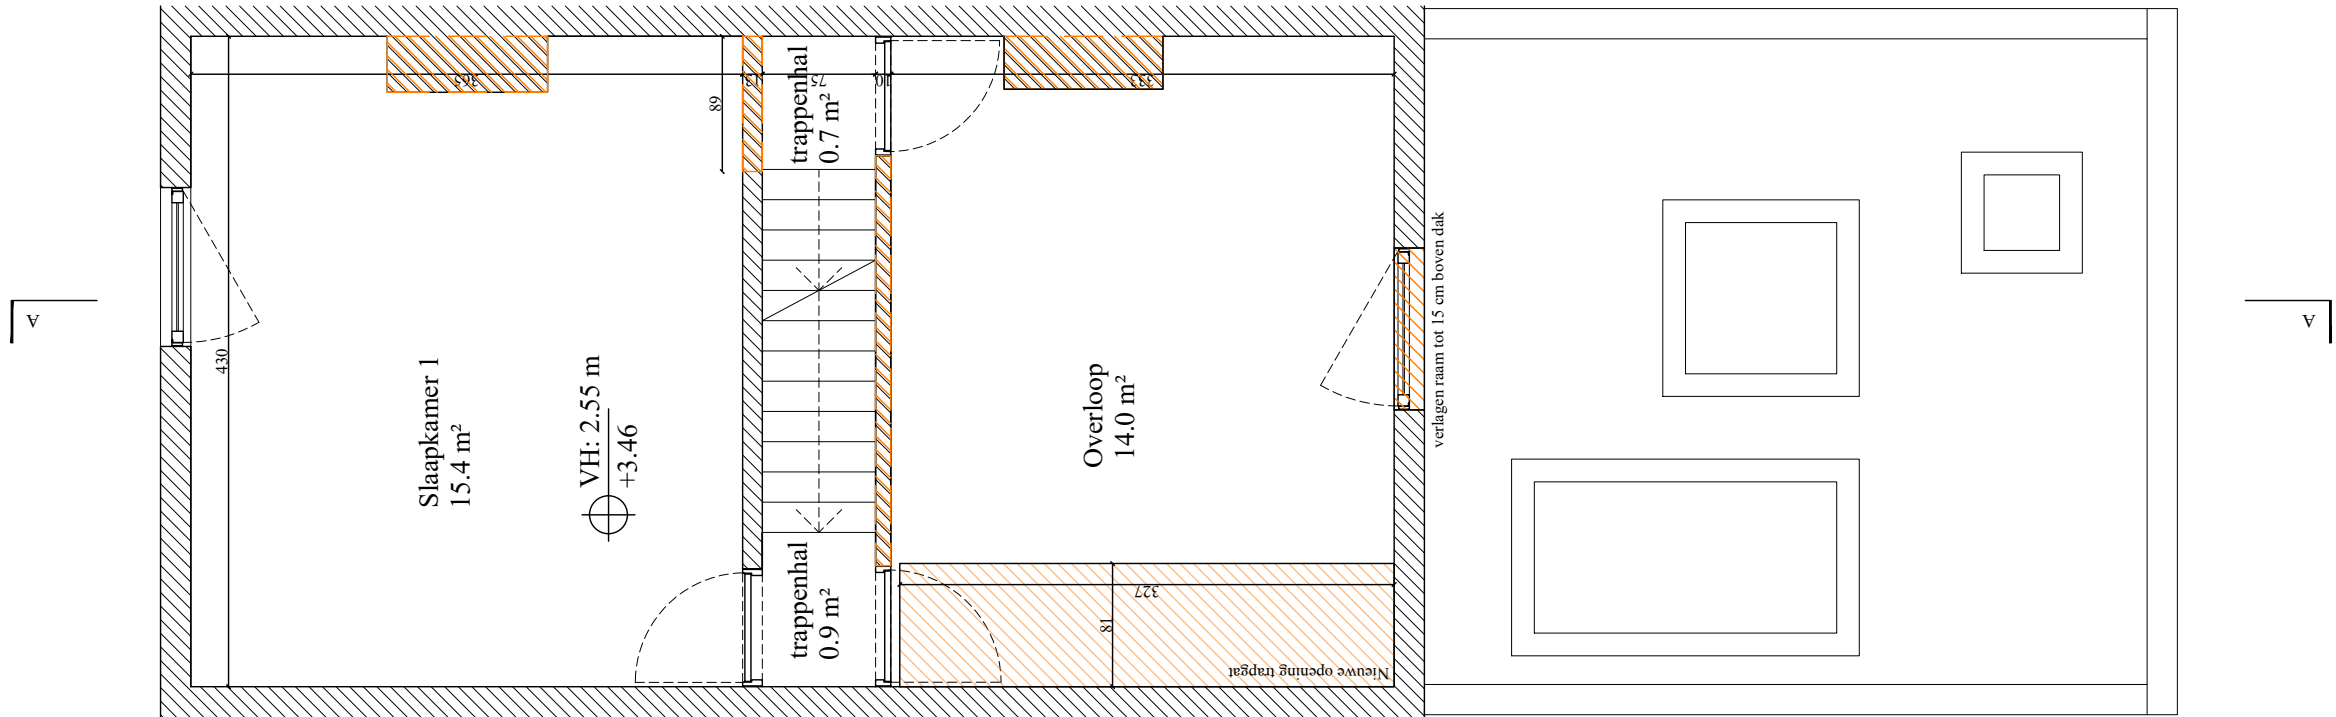

- Legende**
- Bestaande bebouwing
 - Afbraak
 - Hoge beplanting
 - Gras
 - Halfverharding
 - Snelbouwwand
 - Gipskartonwand
 - XPS + gevelpleister

⊕ Vrije hoogte
⊖ Vloerhoogte

1. Project Verbouwing van een rijwoning

2. Locatie Ossenstraat 79
9000 Gent

3. Bouwheer Ella Esposito
Briek Dockers

4. Plan Bestaande toestand niveau +1

— fase
— richting
— plannr. 7
— printdatum 31.12.2025
— schaal 1:50



5. Index
wijzigingen
Y. index a
Y. index b

datum

XX.XX.XXXX

Onduidelijkheden, onvolledigheden, onverenigbaarheden, tegenstrijdigheden op en tussen de documenten van de studiebureaus, de andere voorschriften, de richtlijnen van de fabrikant, de regels der kunst dienen opgemerkt en gemeld aan het bestuur. Alle documenten, maten en hoeveelheden dienen gecontroleerd te worden vooraf en tijdens de werken.