


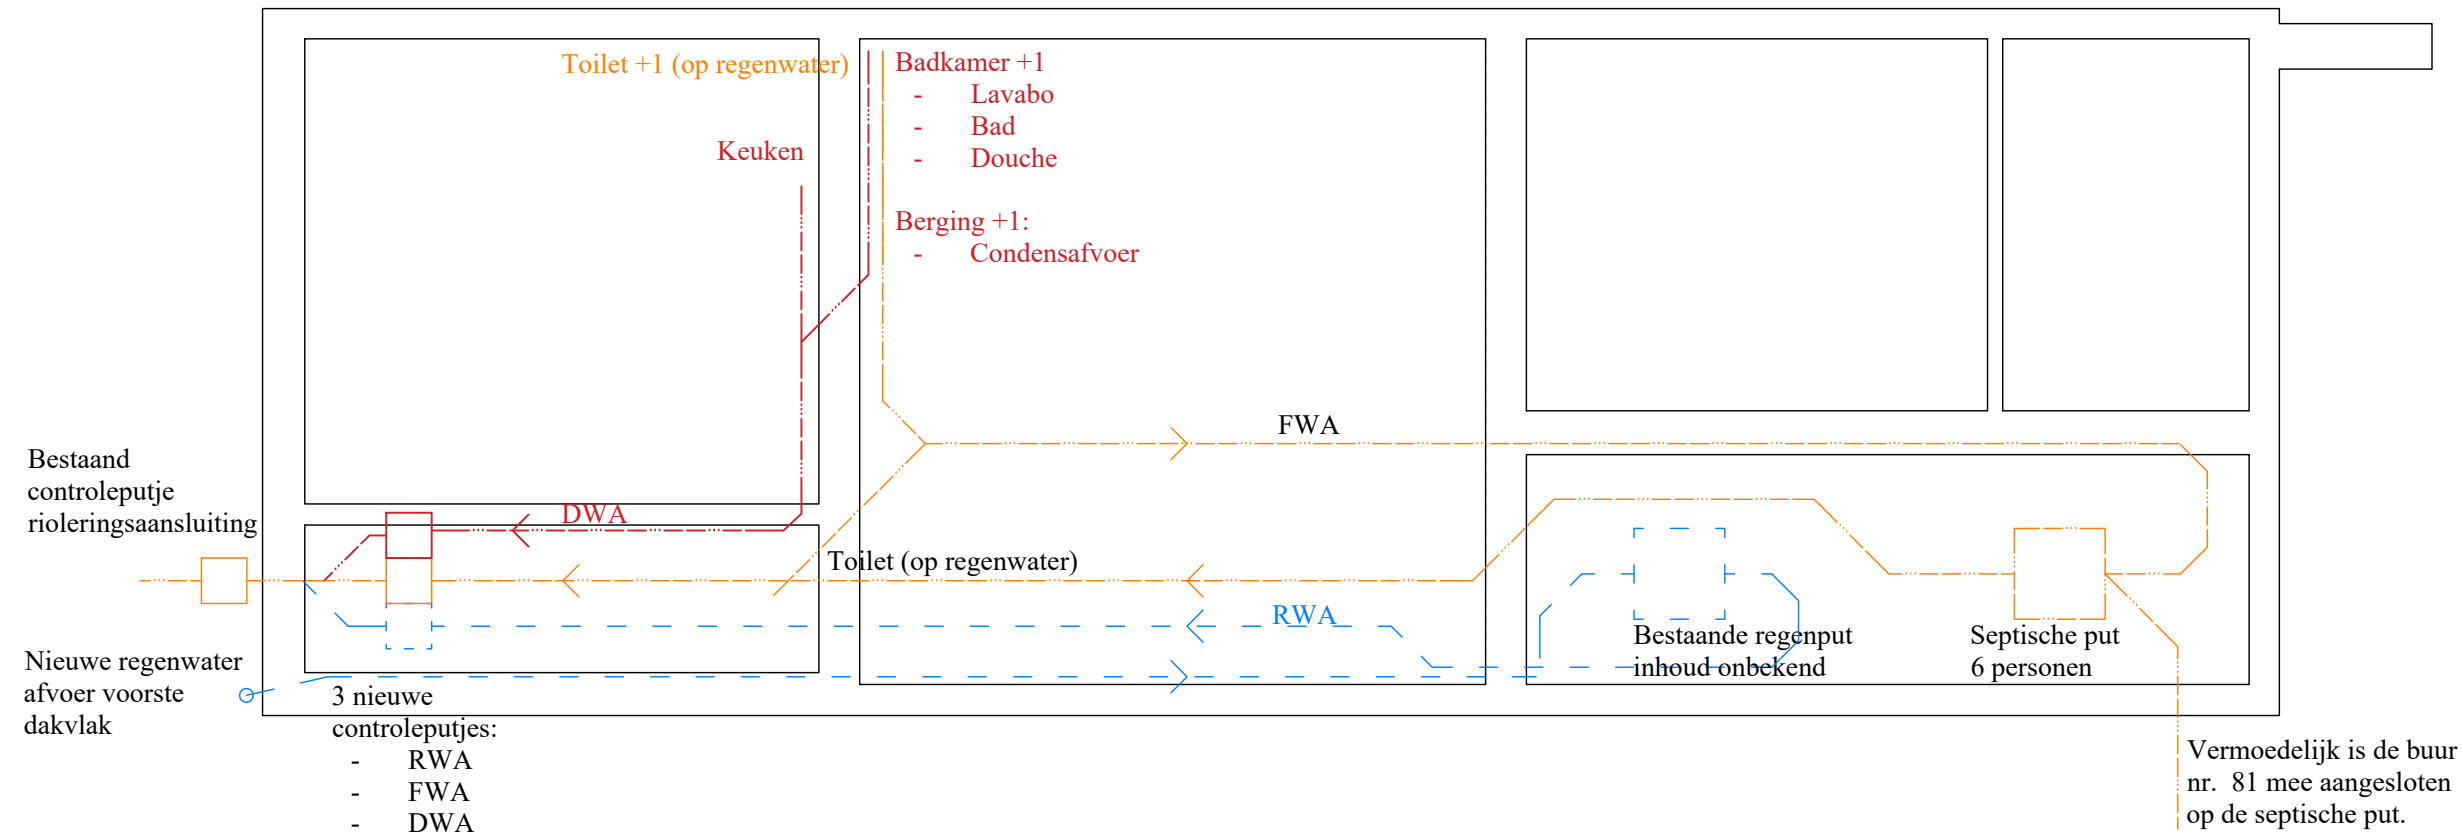

- Legende
- Bestaande bebouwing
 - Afbraak
 - Hoge beplanting
 - Gras
 - Halfverharding
 - Snelbouwwand
 - Gipskartonwand
 - XPS + gevelpleister

Vrije hoogte
Vloerhoogte

**ZIE BIJZONDERE
VOORWAARDE(N)**

1.	Project	Verbouwing van een rijwoning	4.	Plan	Nieuwe toestand niveau +0	5.	Index wijzigingen	datum
2.	Locatie	Ossenstraat 79 9000 Gent	—	fase	Administratief ontwerp	Y. index a		XX.XX.XXXX
3.	Bouwheer	Ella Esposito Briek Dockers	—	richting	11	Y. index b		
			—	plannr.	nummer			
			—	printdatum	02.01.2026			
			—	schaal	1:50			

Onduidelijkheden, onvolledigheden, onverenigbaarheden, tegenstrijdigheden op en tussen de documenten van de studiebureaus, de andere voorschriften, de richtlijnen van de fabrikant, de regels der kunst dienen opgemerkt en gemeld aan het bestuur. Alle documenten, maten en hoeveelheden dienen gecontroleerd te worden vooraf en tijdens de werken.