


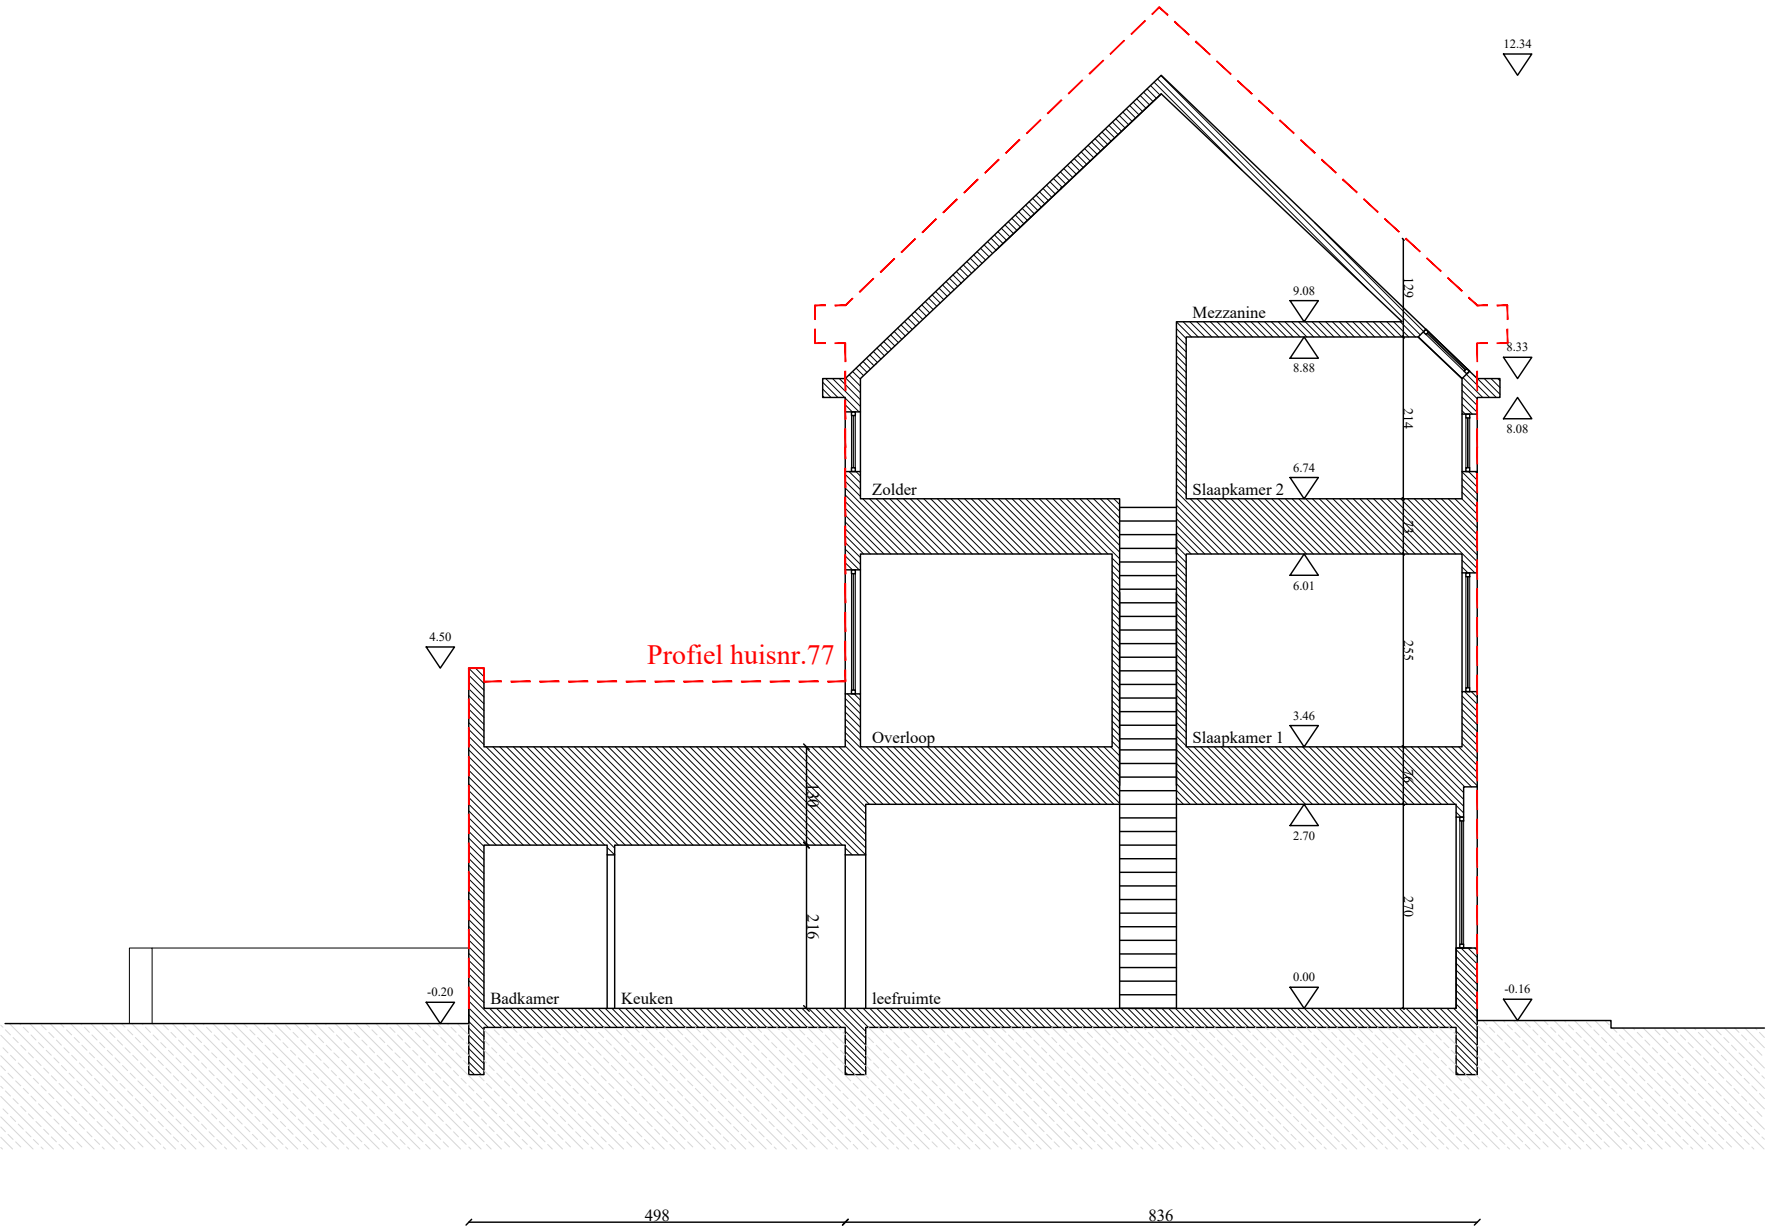

- Legende
- Bestaande bebouwing
 - Afbraak
 - Hoge beplanting
 - Gras
 - Halfverharding
 - Snelbouwwand
 - Gipskartonwand
 - XPS + gevelpleister

Vrije hoogte
Vloerhoogte

1.	Project	Verbouwing van een rijwoning	4.	Plan	Bestaande toestand snede AA'	5.	Index wijzigingen	datum
							Y. index a	XX.XX.XXXX
							Y. index b	
2.	Locatie	Ossenstraat 79 9000 Gent		fase	Administratief ontwerp			
				richting				
				plannr.	17			
3.	Bouwheer	Ella Esposito		printdatum	31.12.2025			
		Briek Dockers		schaal	1:50			

Onduidelijkheden, onvolledigheden, onverenigbaarheden, tegenstrijdigheden op en tussen de documenten van de studiebureaus, de andere voorschriften, de richtlijnen van de fabrikant, de regels der kunst dienen opgemerkt en gemeld aan het bestuur. Alle documenten, maten en hoeveelheden dienen gecontroleerd te worden vooraf en tijdens de werken.