


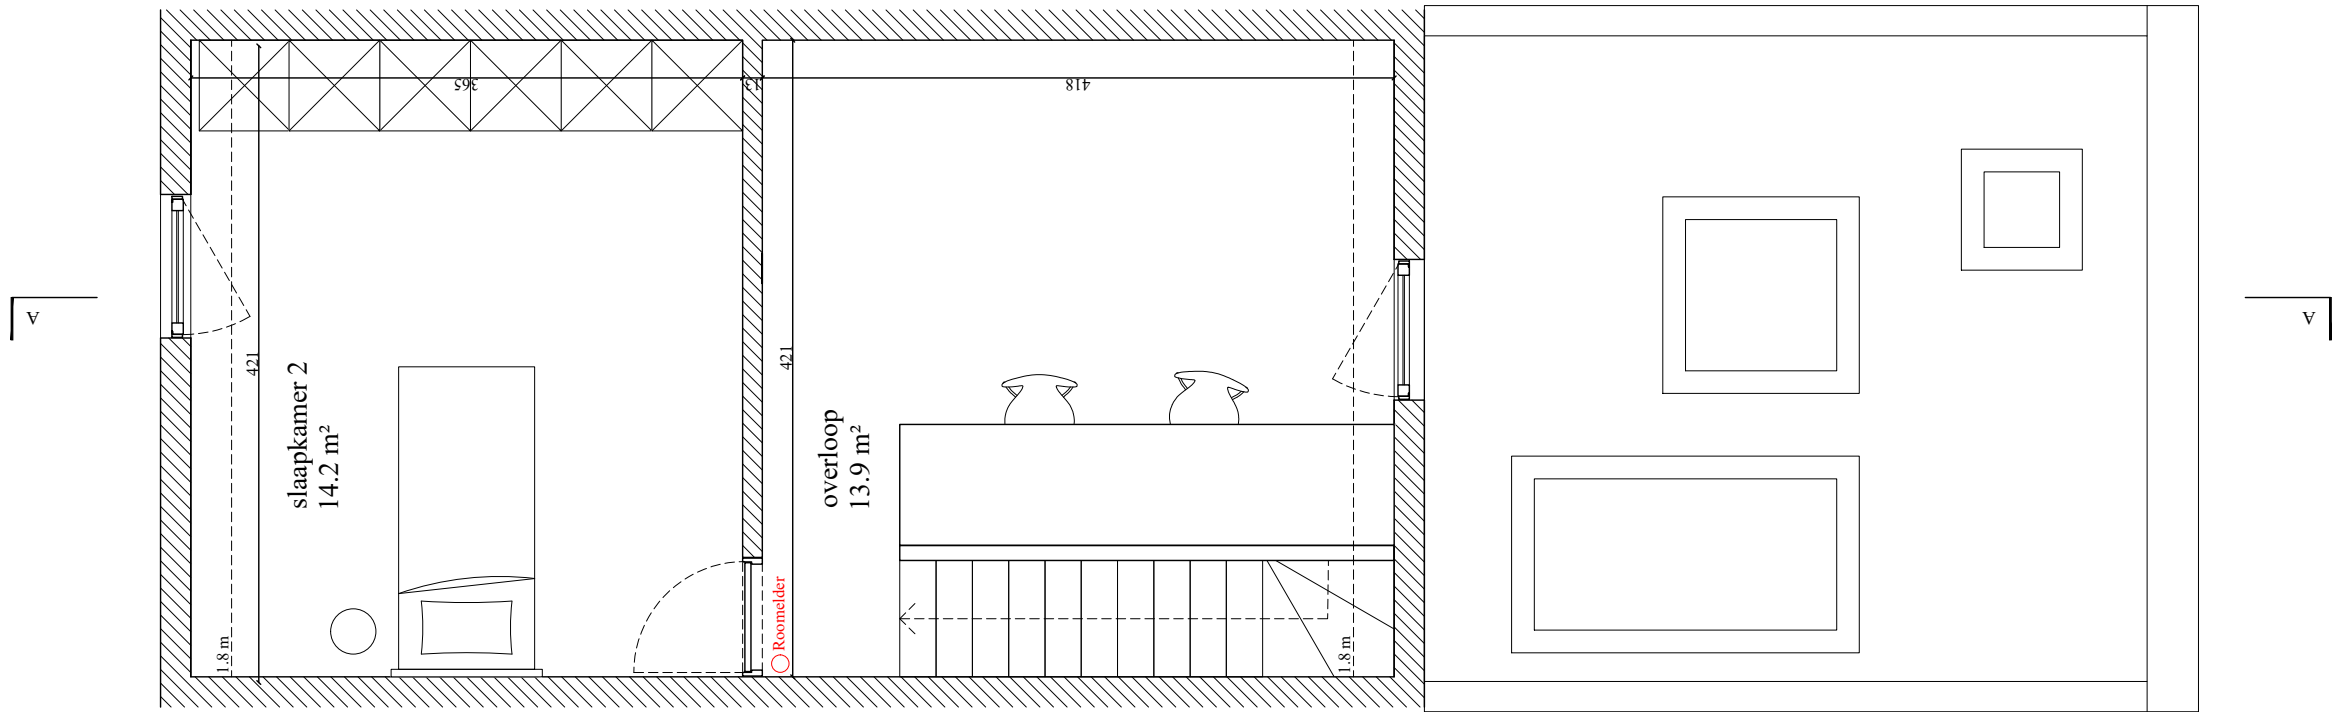

- Legende
- Bestaande bebouwing
  - Afbraak
  - Hoge beplanting
  - Gras
  - Halfverharding
  - Snelbouwwand
  - Gipskartonwand
  - XPS + gevelpleister

Vrije hoogte  
Vloerhoogte

**ZIE BIJZONDERE  
VOORWAARDE(N)**

|    |          |                              |    |            |                           |    |                      |            |
|----|----------|------------------------------|----|------------|---------------------------|----|----------------------|------------|
| 1. | Project  | Verbouwing van een rijwoning | 4. | Plan       | Nieuwe toestand niveau +2 | 5. | Index<br>wijzigingen | datum      |
|    |          |                              |    |            |                           |    | Y. index a           | XX.XX.XXXX |
|    |          |                              |    |            |                           |    | Y. index b           |            |
| 2. | Locatie  | Ossenstraat 79<br>9000 Gent  |    | fase       | Administratief ontwerp    |    |                      |            |
|    |          |                              |    | richting   |                           |    |                      |            |
|    |          |                              |    | plannr.    | 14                        |    |                      |            |
| 3. | Bouwheer | Ella Esposito                |    | printdatum | 02.01.2026                |    |                      |            |
|    |          | Briek Dockers                |    | schaal     | 1:50                      |    |                      |            |

Onduidelijkheden, onvolledigheden, onverenigbaarheden, tegenstrijdigheden op en tussen de documenten van de studiebureaus, de andere voorschriften, de richtlijnen van de fabrikant, de regels der kunst dienen opgemerkt en gemeld aan het bestuur. Alle documenten, maten en hoeveelheden dienen gecontroleerd te worden vooraf en tijdens de werken.