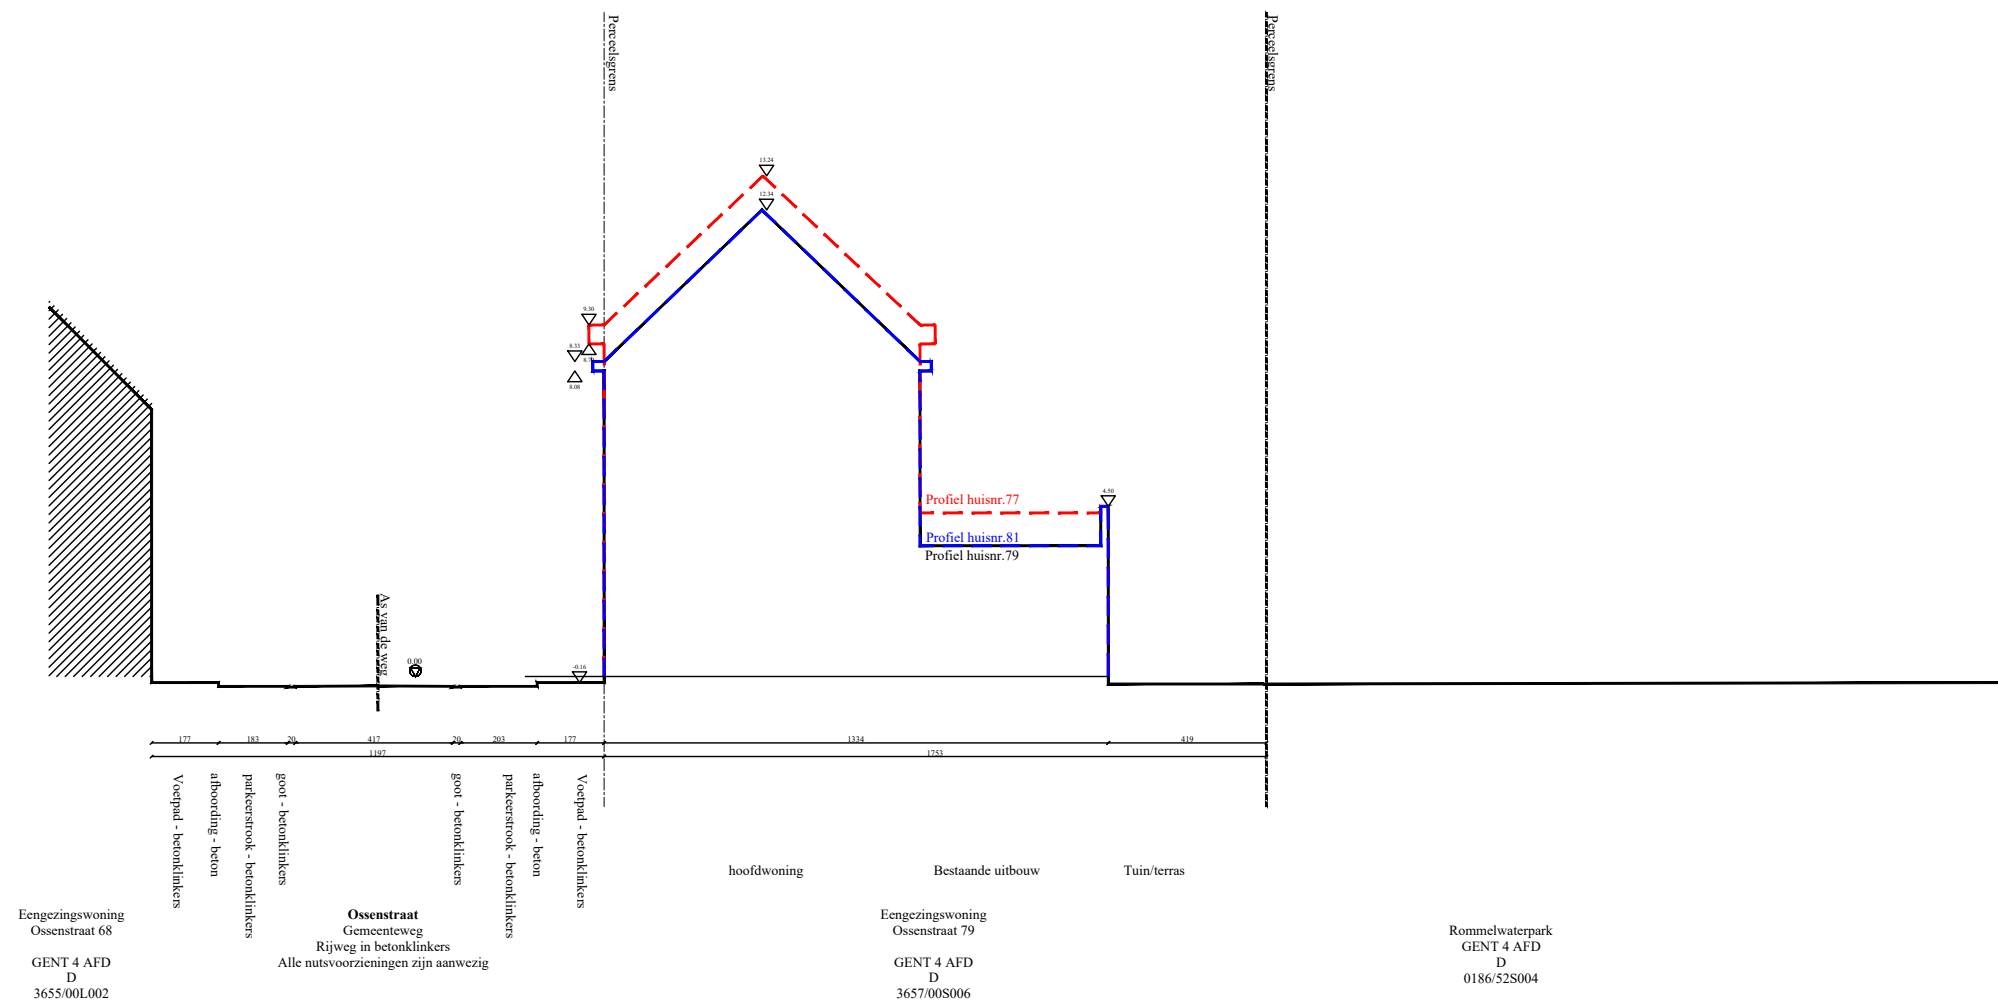


- Legende**
- Bestaande bebouwing
 - Afbraak
 - Hoge beplanting
 - Gras
 - Halfverharding
 - Snelbouwwand
 - Gipskartonwand
 - XPS + gevelpleister

 Vrije hoogte
Vloerhoogte

1.	Project	Verbouwing van een rijwoning	4.	Plan	Bestaande toestand terreinsnede	5.	Index wijzigingen Y. index a Y. index b	datum XX.XX.XXXX
2.	Locatie	Ossenstraat 79 9000 Gent	—	fase	Administratief ontwerp			
			—	richting				
			—	plannr.	3			
3.	Bouwheer	Ella Esposito Briek Dockers	—	printdatum	31.12.2025	⌚		
			—	schaal	1:200			

Onuiddelijkheden, onvolledigheden, onverenigbaarheden, tegenstrijdigheden op en tussen de documenten van de studiebureaus, de andere voorschriften, de richtlijnen van de fabrikant, de regels der kunst dienen opgemerkt en gemeld aan het bestuur. Alle documenten, maten en hoeveelheden dienen gecontroleerd te worden vooraf en tijdens de werken.