


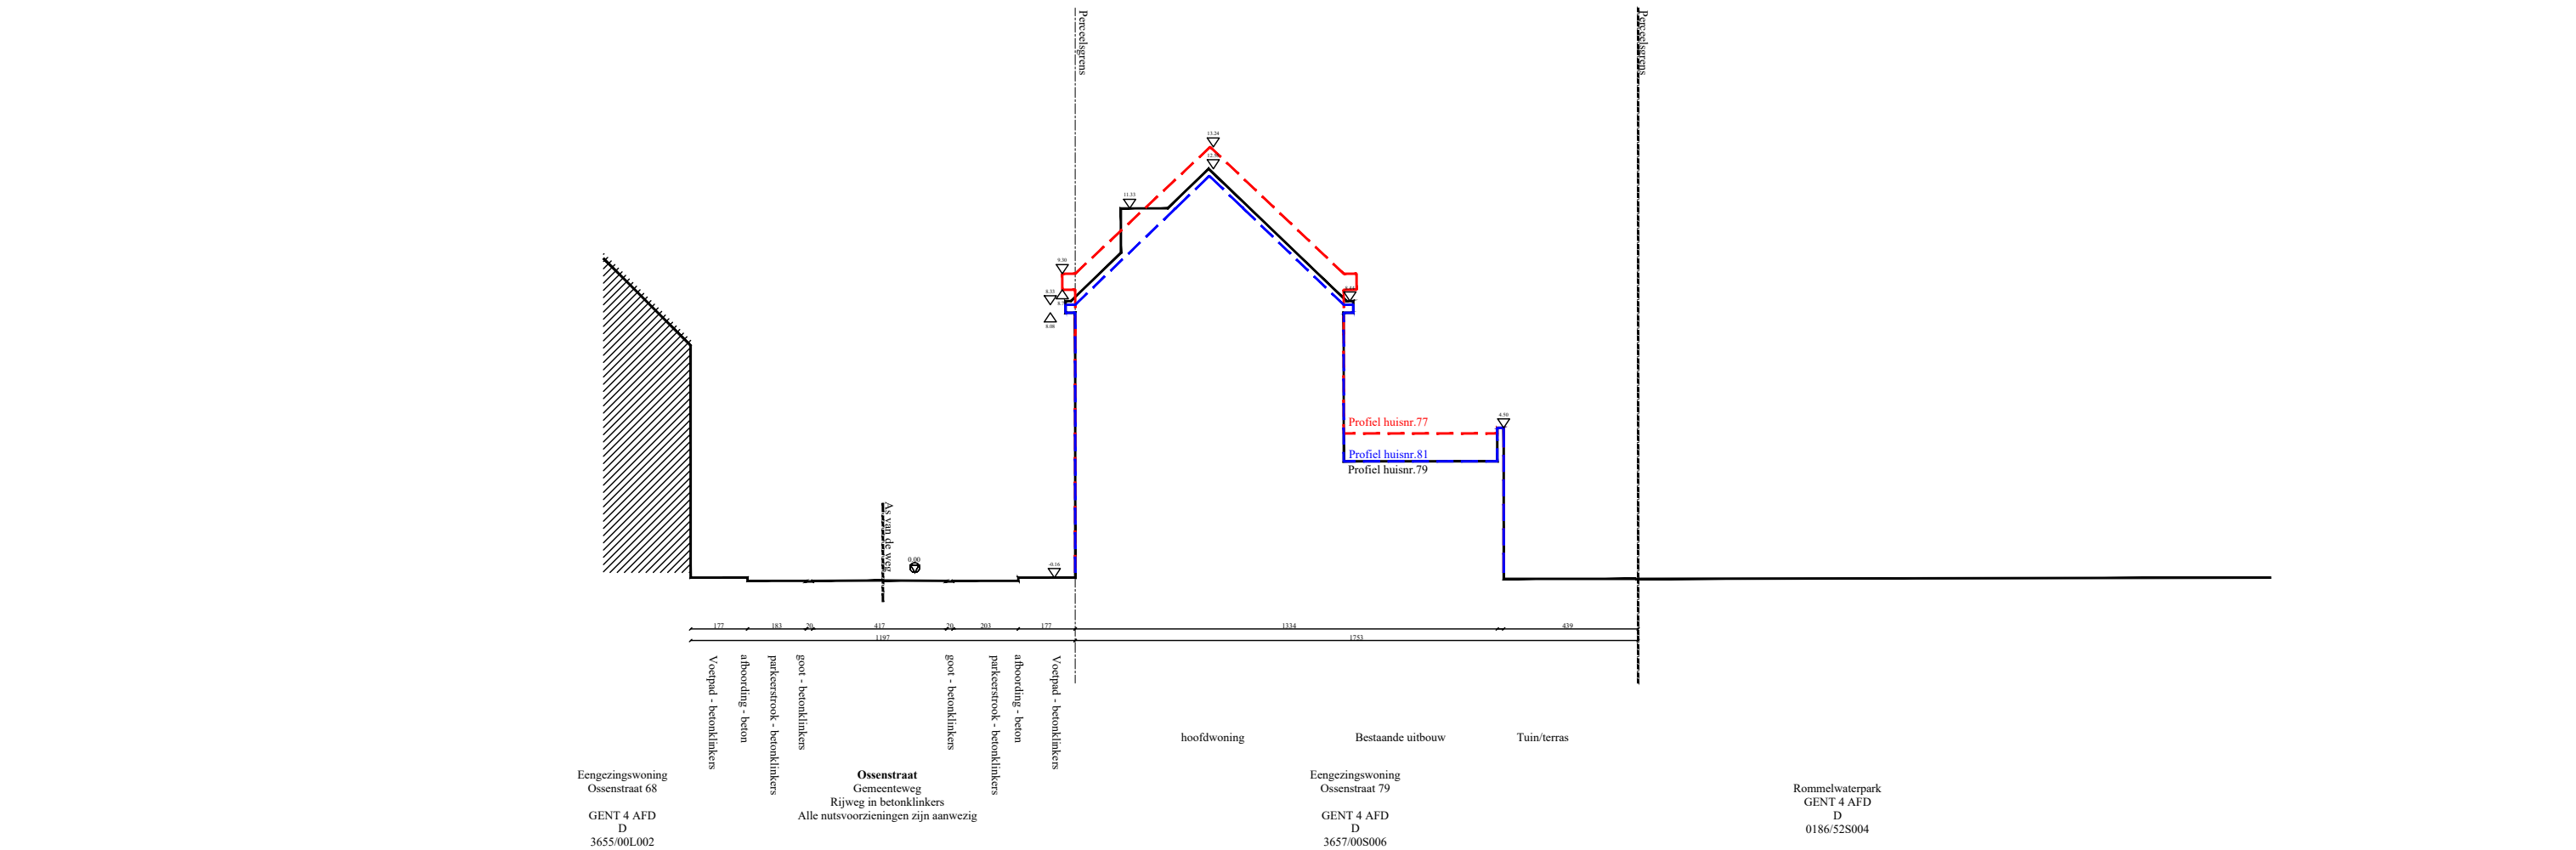

- Legende**
- Bestaande bebouwing
 - Afbraak
 - Hoge beplanting
 - Gras
 - Halfverharding
 - Snelbouwwand
 - Gipskartonwand
 - XPS + gevelpleister

Vrije hoogte
Vloerhoogte

**ZIE BIJZONDERE
VOORWAARDE(N)**

1.	Project	Verbouwing van een rijwoning	4.	Plan	Nieuwe toestand terreinsnede	5.	Index wijzigingen	datum
							Y. index a	XX.XX.XXXX
							Y. index b	
2.	Locatie	Ossenstraat 79 9000 Gent		fase	Administratief ontwerp			
				richting				
				plannr.	4			
3.	Bouwheer	Ella Esposito Briek Dockers		printdatum	02.01.2026			
				schaal	1:200			

Onduidelijkheden, onvolledigheden, onverenigbaarheden, tegenstrijdigheden op en tussen de documenten van de studiebureaus, de andere voorschriften, de richtlijnen van de fabrikant, de regels der kunst dienen opgemerkt en gemeld aan het bestuur. Alle documenten, maten en hoeveelheden dienen gecontroleerd te worden vooraf en tijdens de werken.