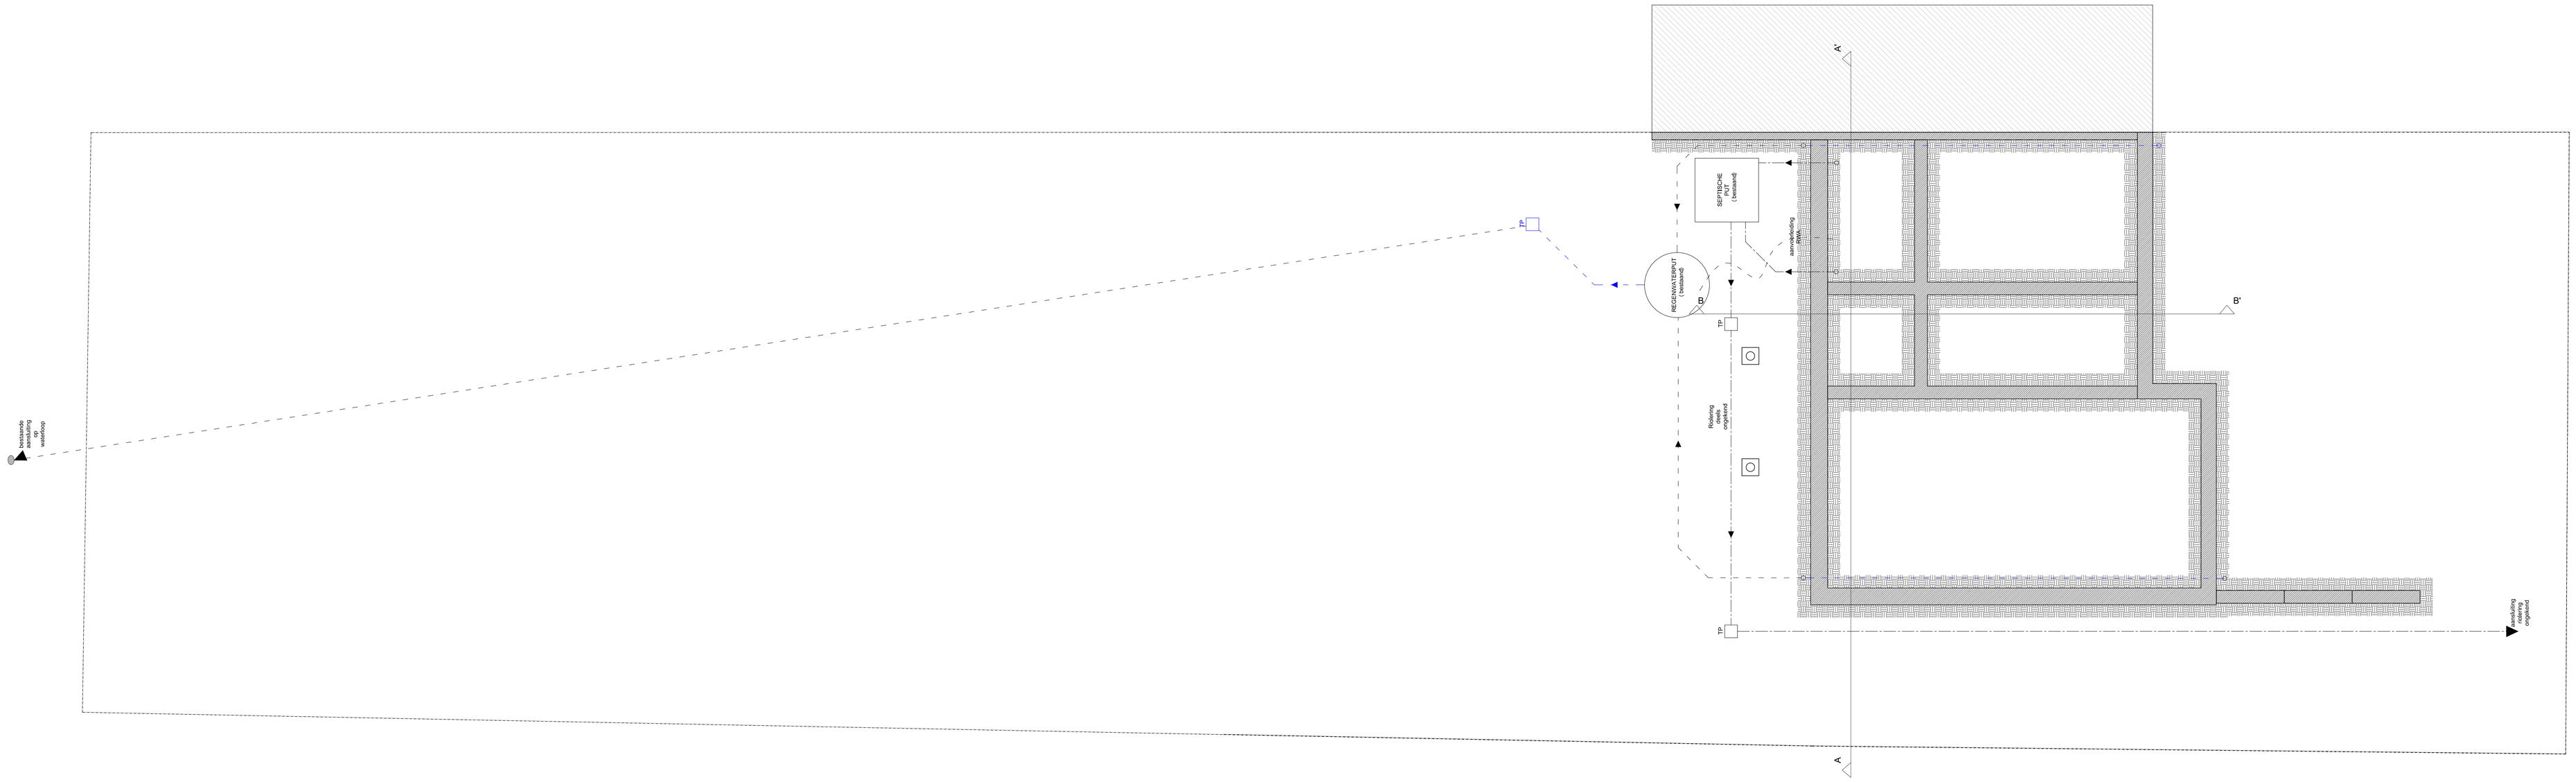

ZIE BIJZONDERE VOORWAARDE(N)

Project
Vlissingen-Wolf 23 3000 GHV

Auteurs
Jaime Sánchez Acosta
Stevinstraat 27c | 1051 Amsterdam
tel +31 6 50363572 Jaime.h.s@gmail.com

Bouwnummer
Ondergrondsparkeergarage

Funderings- en rioleringsplan nieuwe toestand

1:100 (ISO)
A0+
1/50

N
W_P_N_01