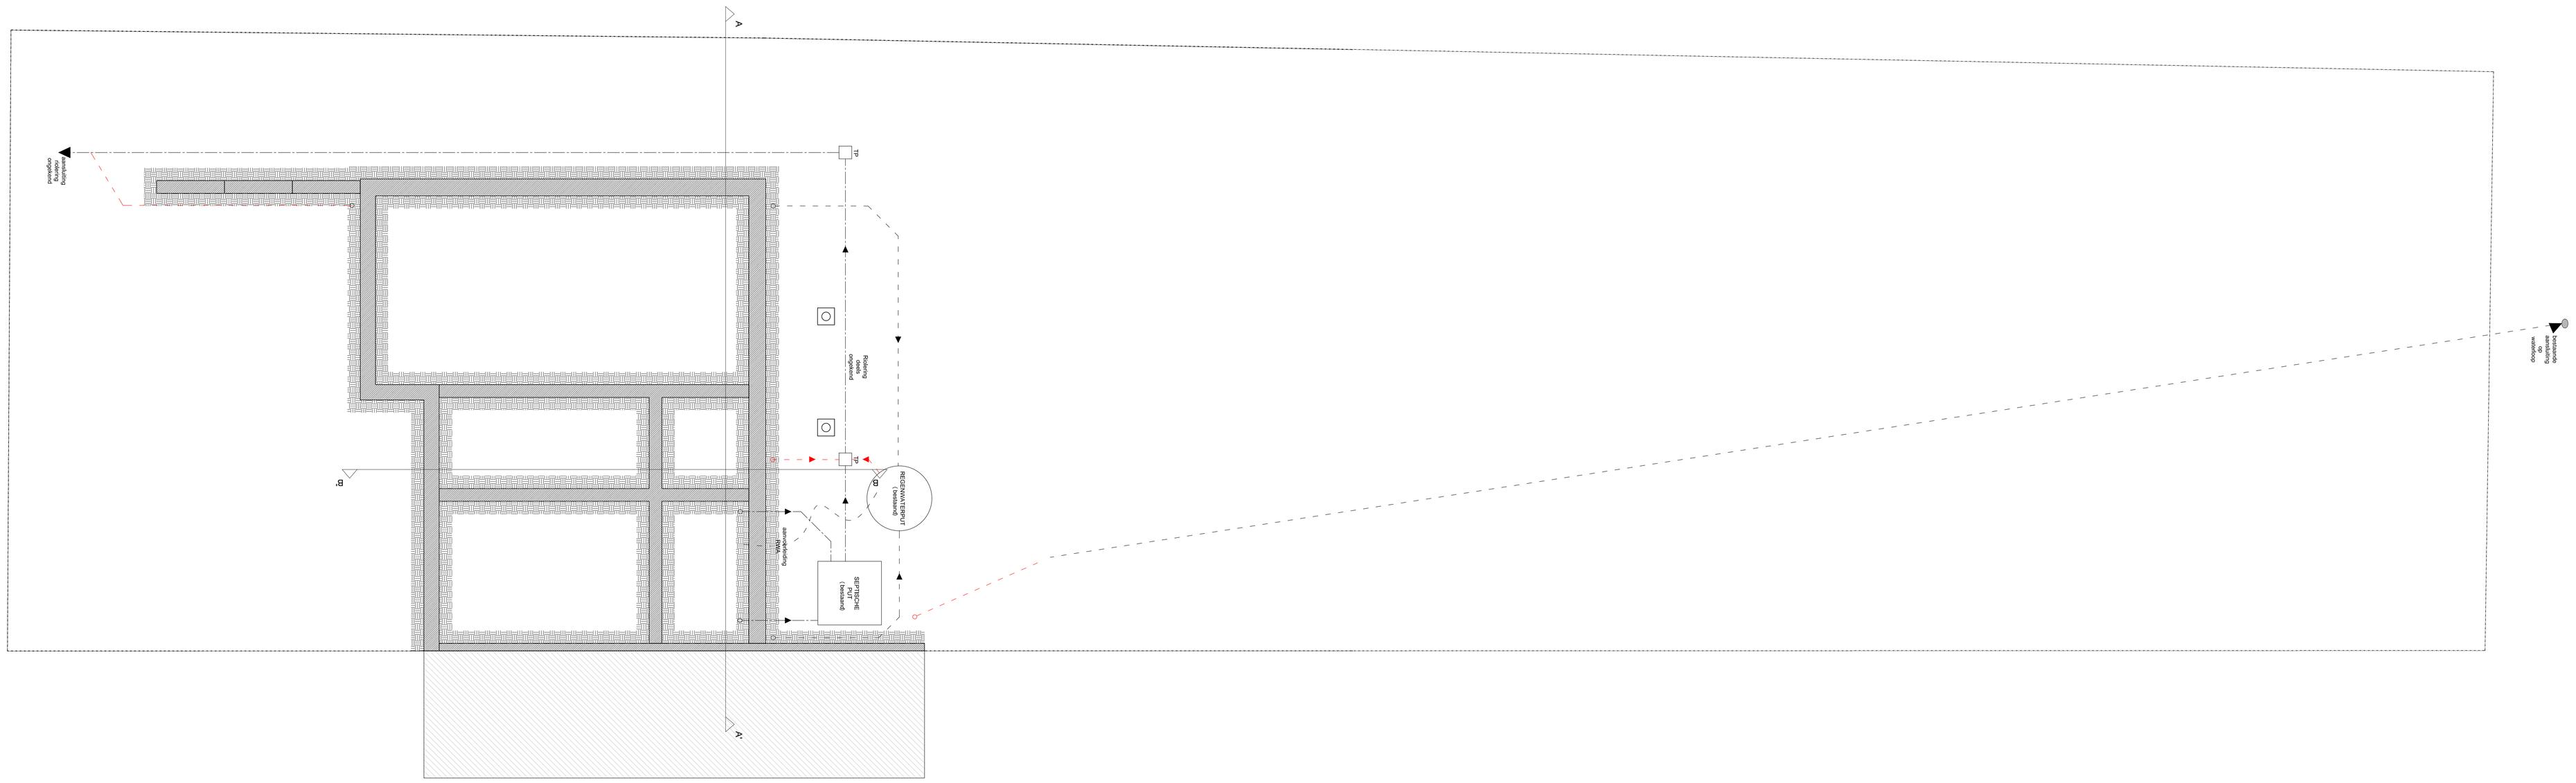

Project
Wemersdreef 24 9000 Gent

Architect
Bart Beckers Architect
Geerdtstraat 27k1 - 1000 Brussel
tel +32 474363072 beckers.ja@gmail.com

Woonhuis
Funderings- en rioleringsplan bestaande toestand
Omgevingsvergunning

11/01/2026
AO:
1/50

Nr.
W_P_B_01