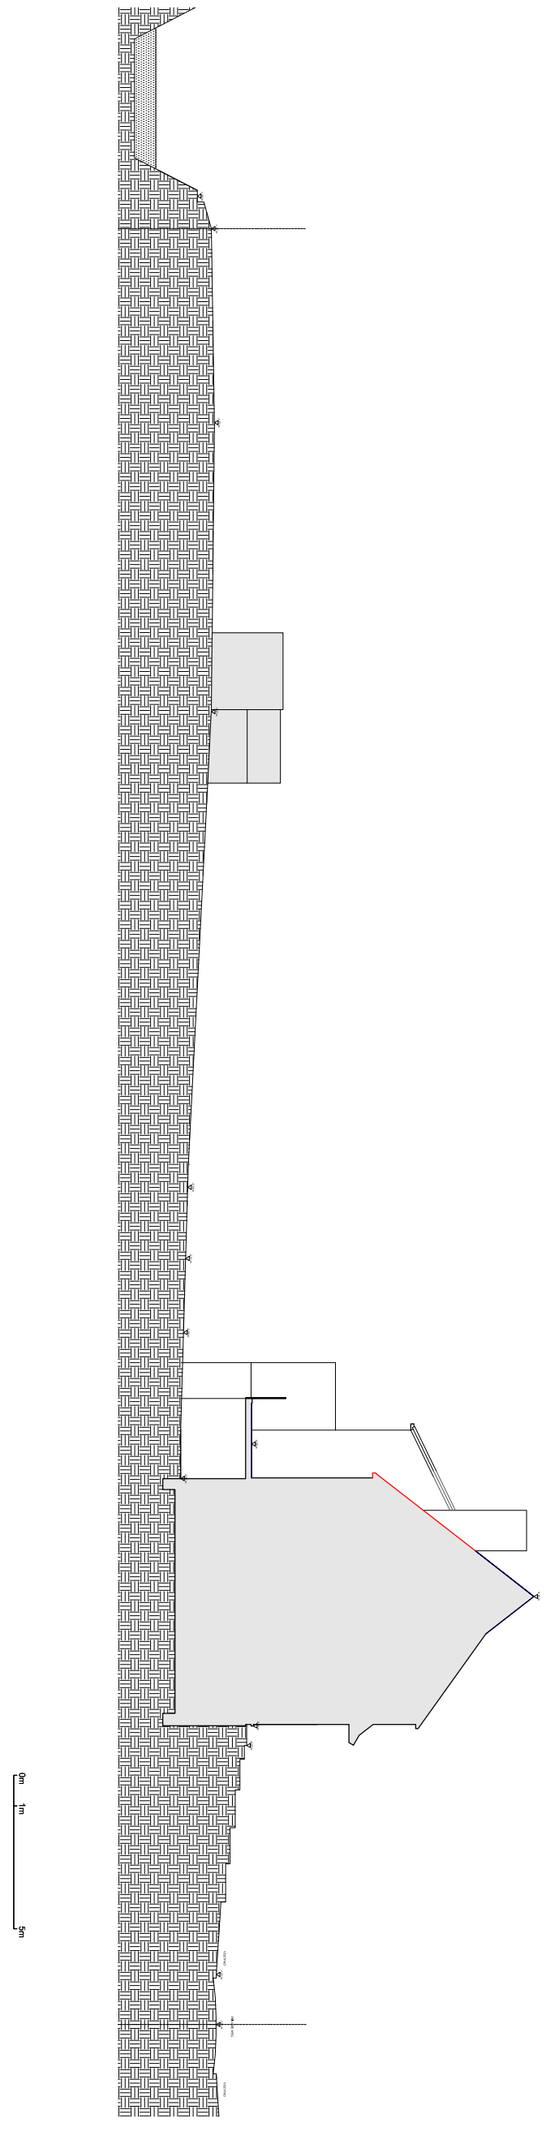

Project
Wiemersdreef 24 9000 Gent

Architect:
Janik Beckers Architect
Steenstraat 27b1 - 1000 Brussel
tel +32 474963672 beckers.ja@gmail.com

WOONHUIS

Terreinprofiel bestaande toestand (TP3)

Omgevingsvergunning

11/01/2026
A3
1/200

Nr.:
W_T_B_02