


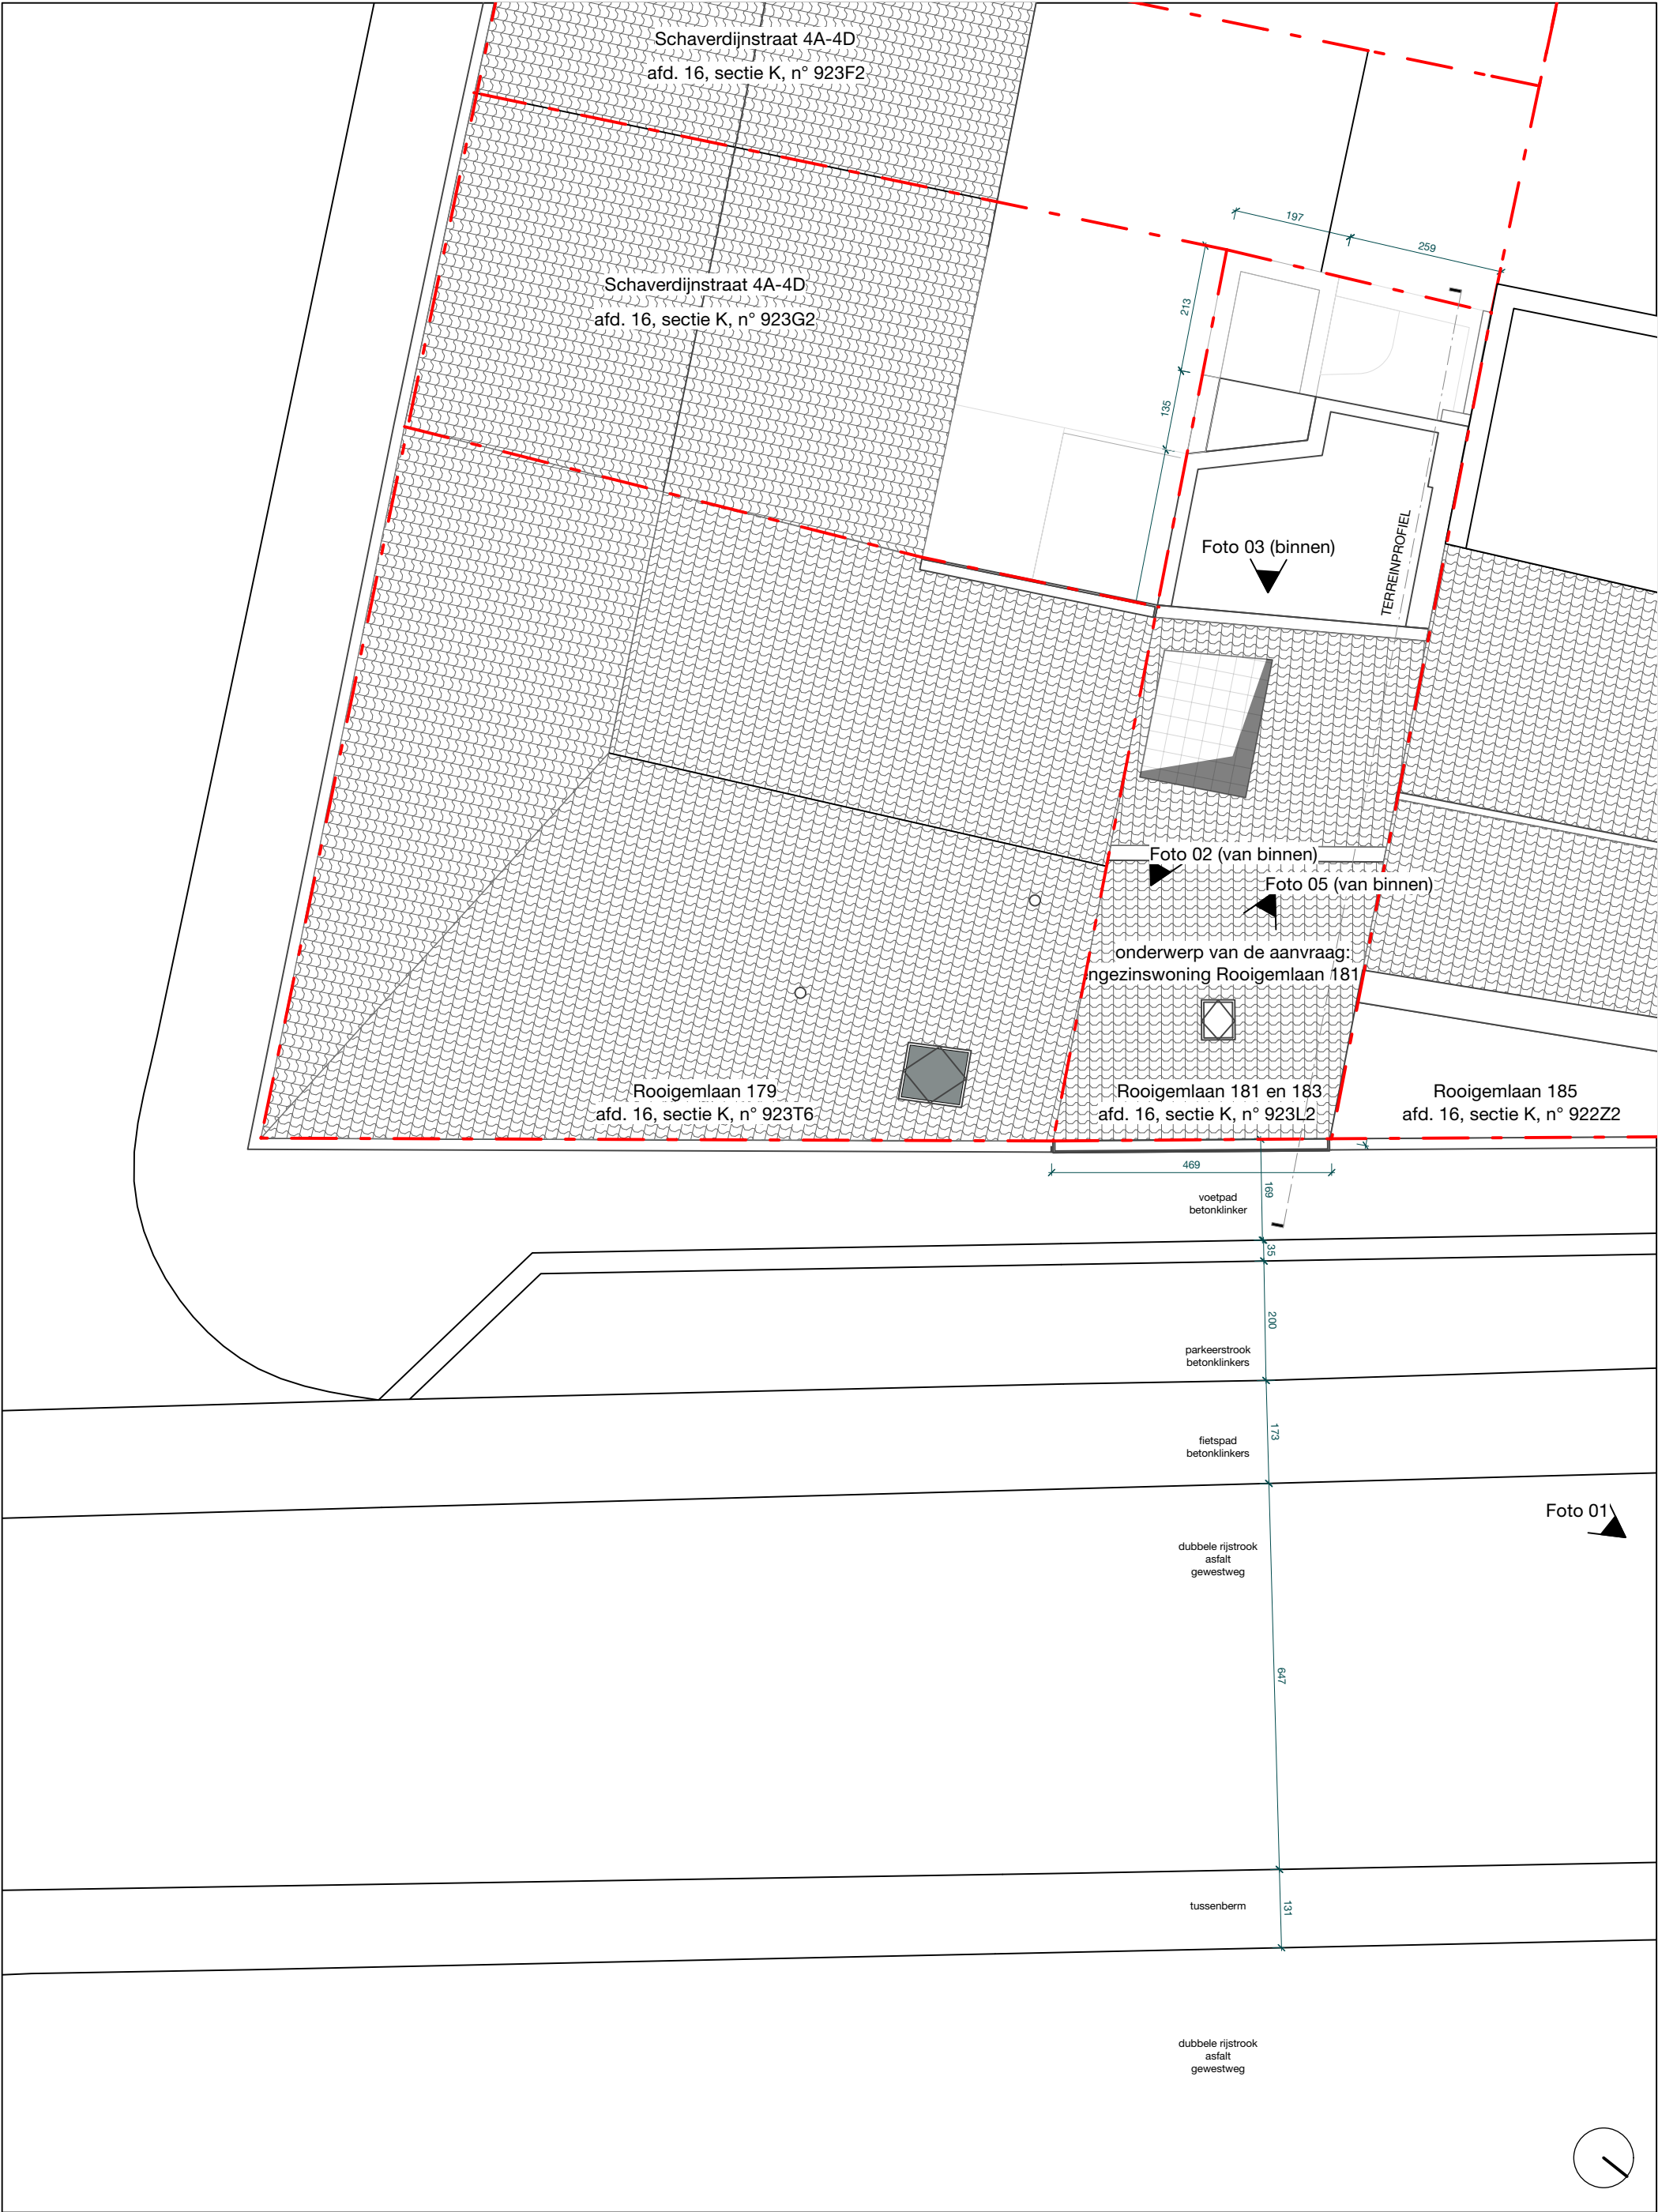

NT_inplantingsplan				Alle maten zijn indicatief en moeten ter plaatse gecontroleerd worden. Alle maten zijn in cm tenzij anders vermeld. Voor stabiliteitsonderdelen: zie plannen ir. stabiliteit				schaal 1/50	
FRG Frietchap Rooigemlaan bouwplaats: Rooigemlaan 183, 9000 Gent kadaster: 16e afdeling, sectie K, perceel nr 923L	opdrachtgever Dimsam BV architect studio lauka stabiliteit LABEAU technieken TECHNIEKEN	Rooigemlaan 185, 9000 Gent Gaaipersstraat 16, 9000 Gent, info@lauka.co Wurmendries 27, 9620 Zottegem, info@labeua.org adres, tel, email		datum 26/01/2026	getekend LD	fase UO	nr I_B_002	index	formaat ISO A3