


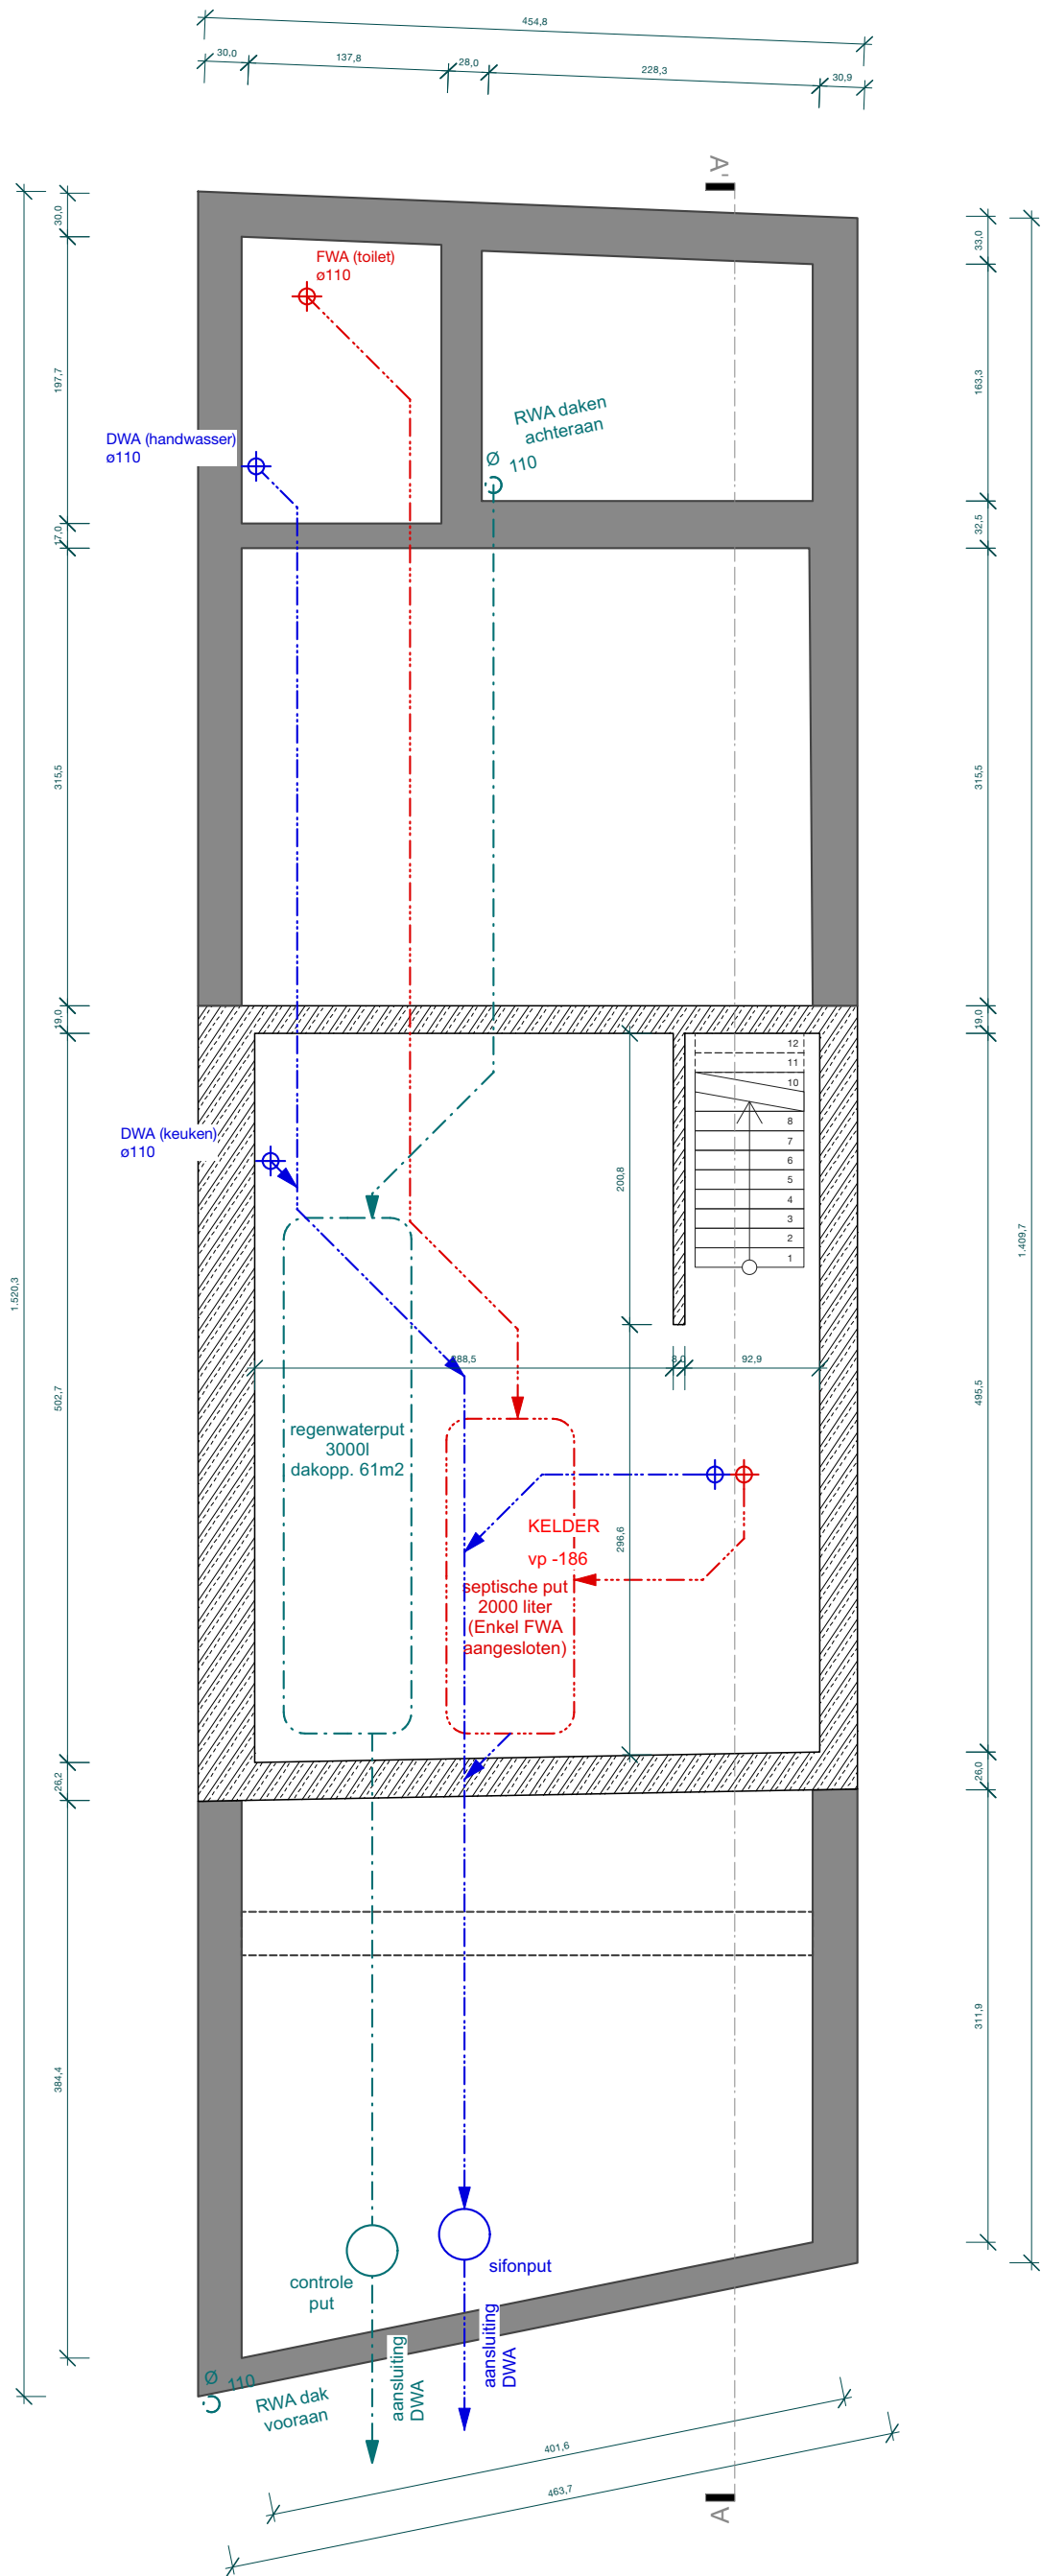

NT_kelder

Alle maten zijn indicatief en moeten ter plaatse gecontroleerd worden. Alle maten zijn in cm tenzij anders vermeld.
Voor stabiliteitsonderdelen: zie plannen ir. stabiliteit

schaal
1/50

FRG
Frietschap Rooigemlaan
bouwplaats: Rooigemlaan 183, 9000 Gent
kadaster: 16e afdeling, sectie K, perceel nr 923L

opdrachtgever Dimsam BV
architect studio lauka
stabiliteit LABEAU
technieken TECHNIEKEN

Rooigemlaan 185, 9000 Gent
Gaaipersstraat 16, 9000 Gent, info@lauka.co
Wurmendries 27, 9620 Zottegem, info@labeua.org
adres, tel, email

datum
26/01/2026

getekend
LD

fase
UO

nr
106

index

formaat
ISO A3