


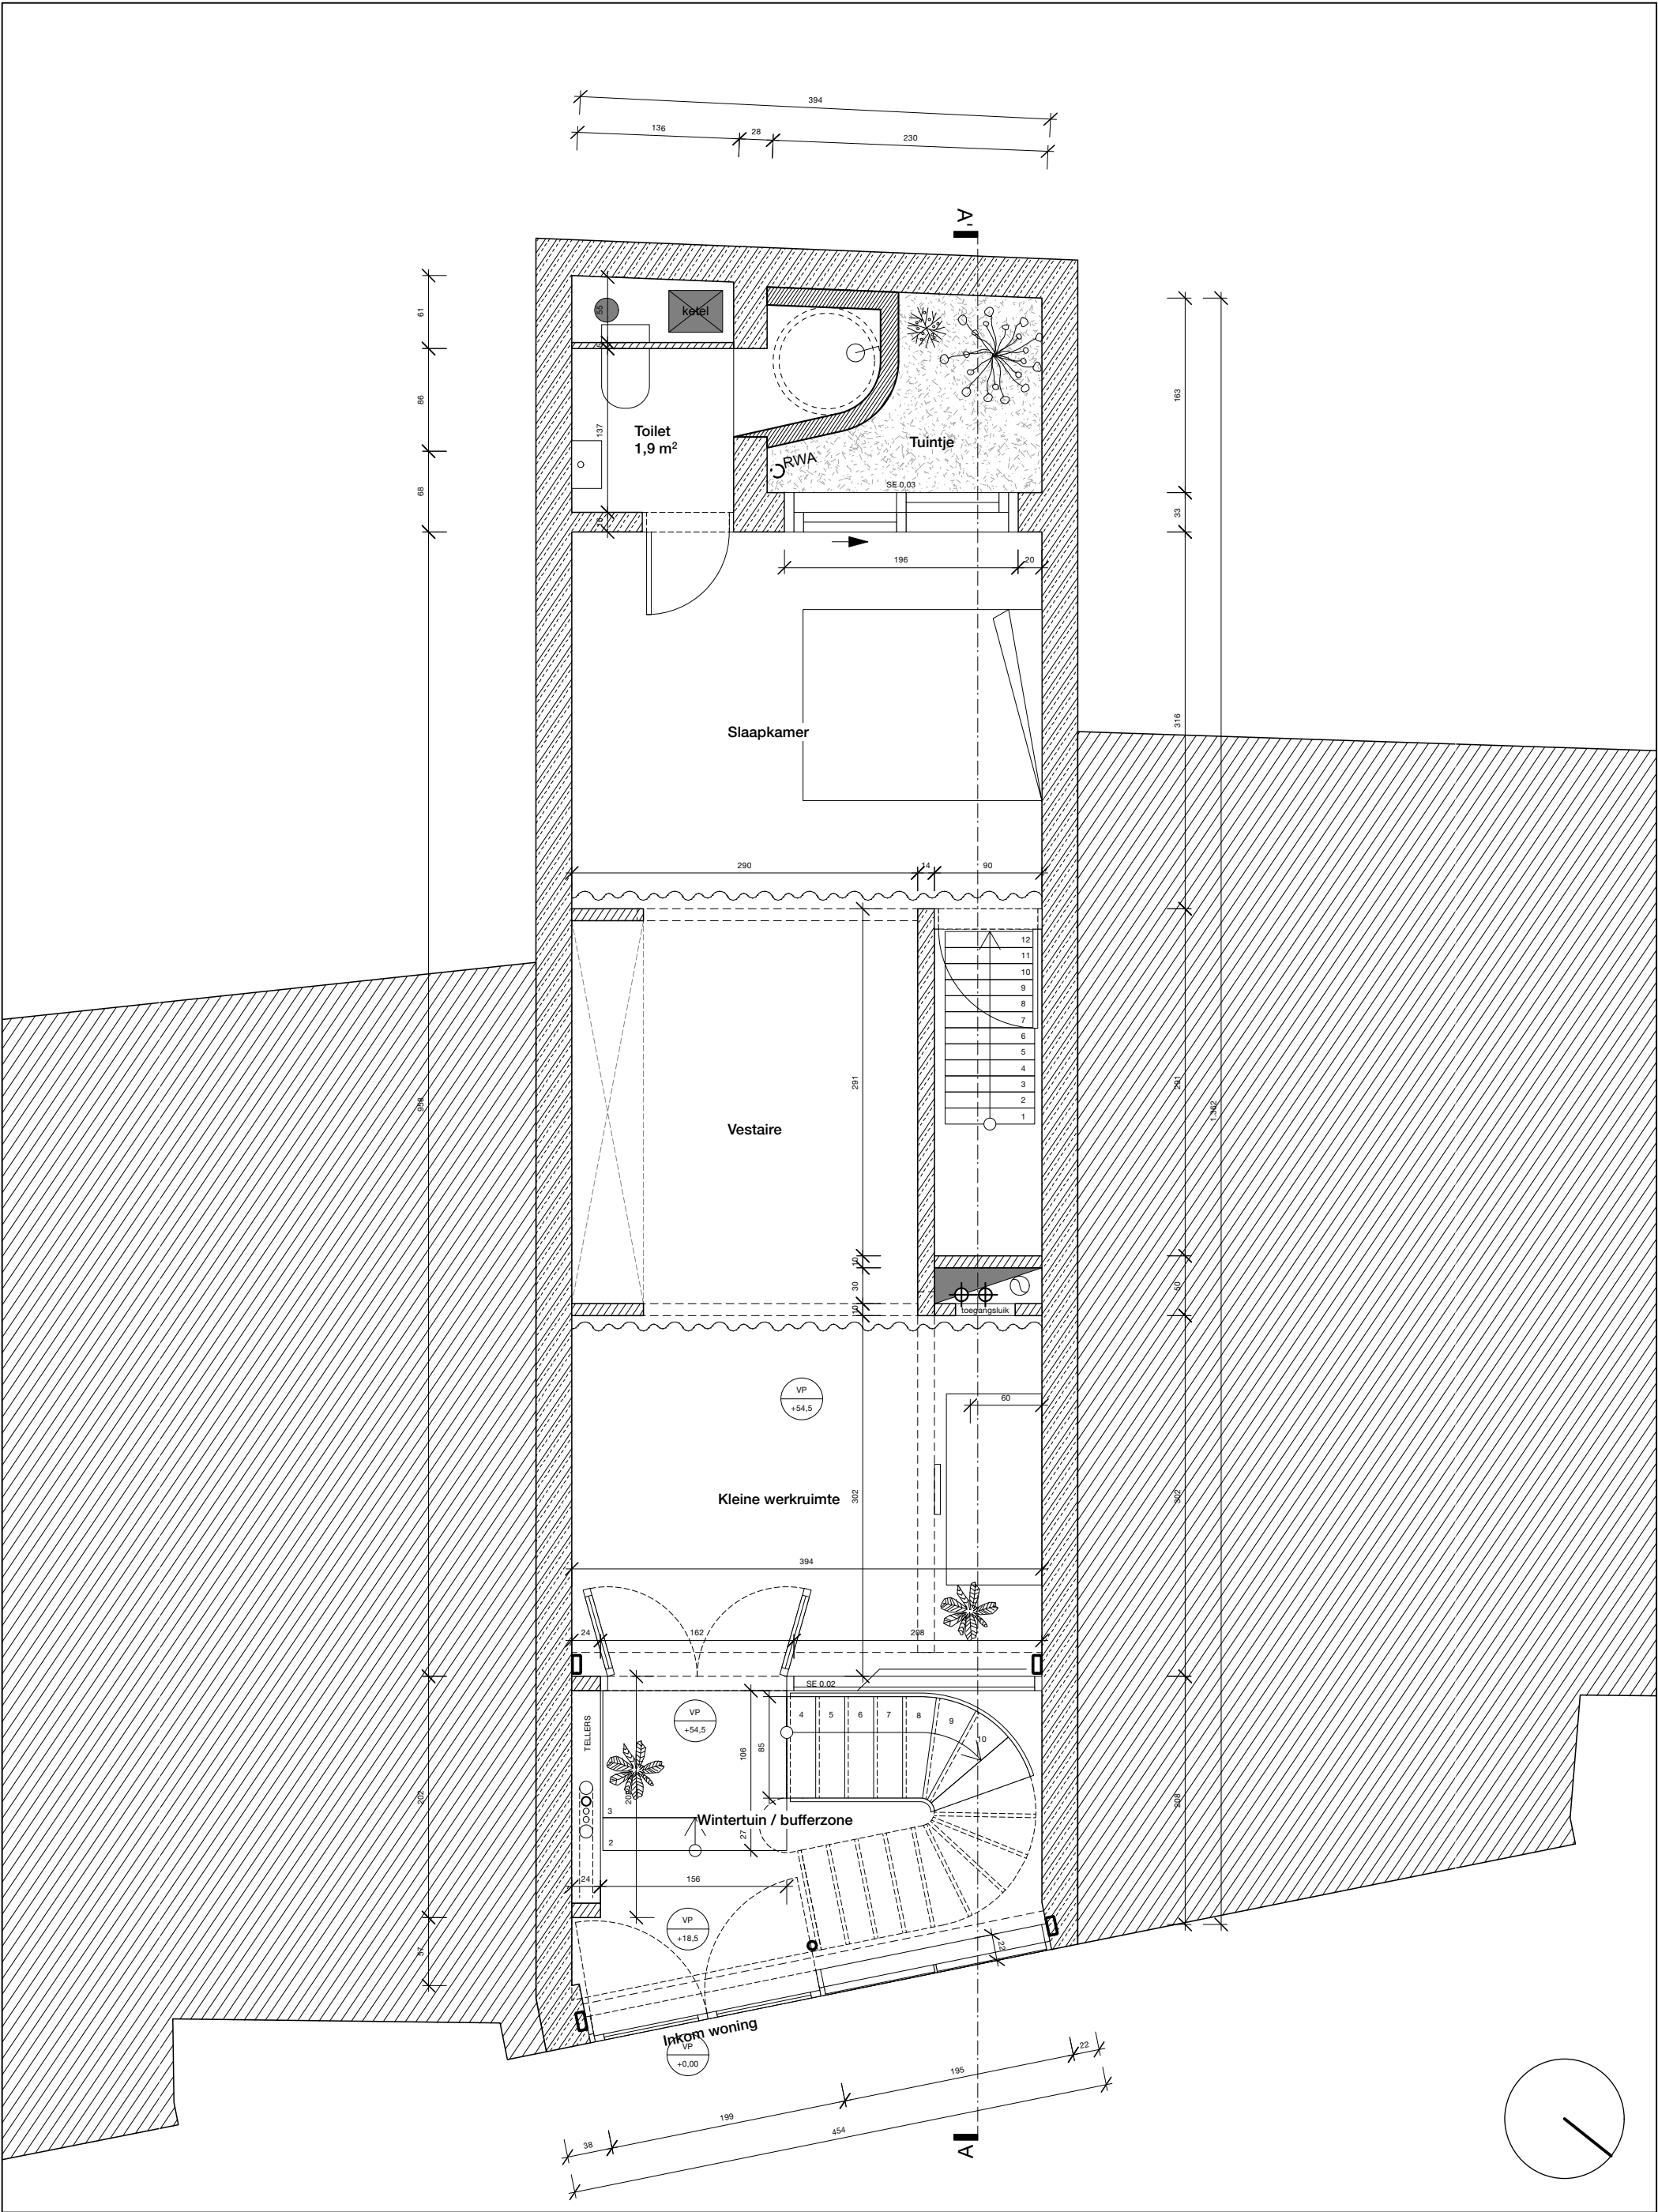

NT_niveau 0				Alle maten zijn indicatief en moeten ter plaatse gecontroleerd worden. Alle maten zijn in cm tenzij anders vermeld. Voor stabiliteitsonderdelen: zie plannen ir. stabiliteit				schaal 1/50
FRG Frietfchap Rooigemlaan bouwplaats: Rooigemlaan 183, 9000 Gent kadafter: 16e afdeling, fectie K, perceel nr 923L	opdrachtgever Dimsam BV architect feudio lauka stabiliteit LABEAU teefniefen TECHNIEKEN	Rooigemlaan 185, 9000 Gent Gaaipefsraat 16, 9000 Gent, info@lauka.co Wurmendries 27, 9620 Zottegem, info@labeua.org adres, tel, email	datum 26/01/2026	getekend LD	fase UO	nr 107	index	formaat ISO A3