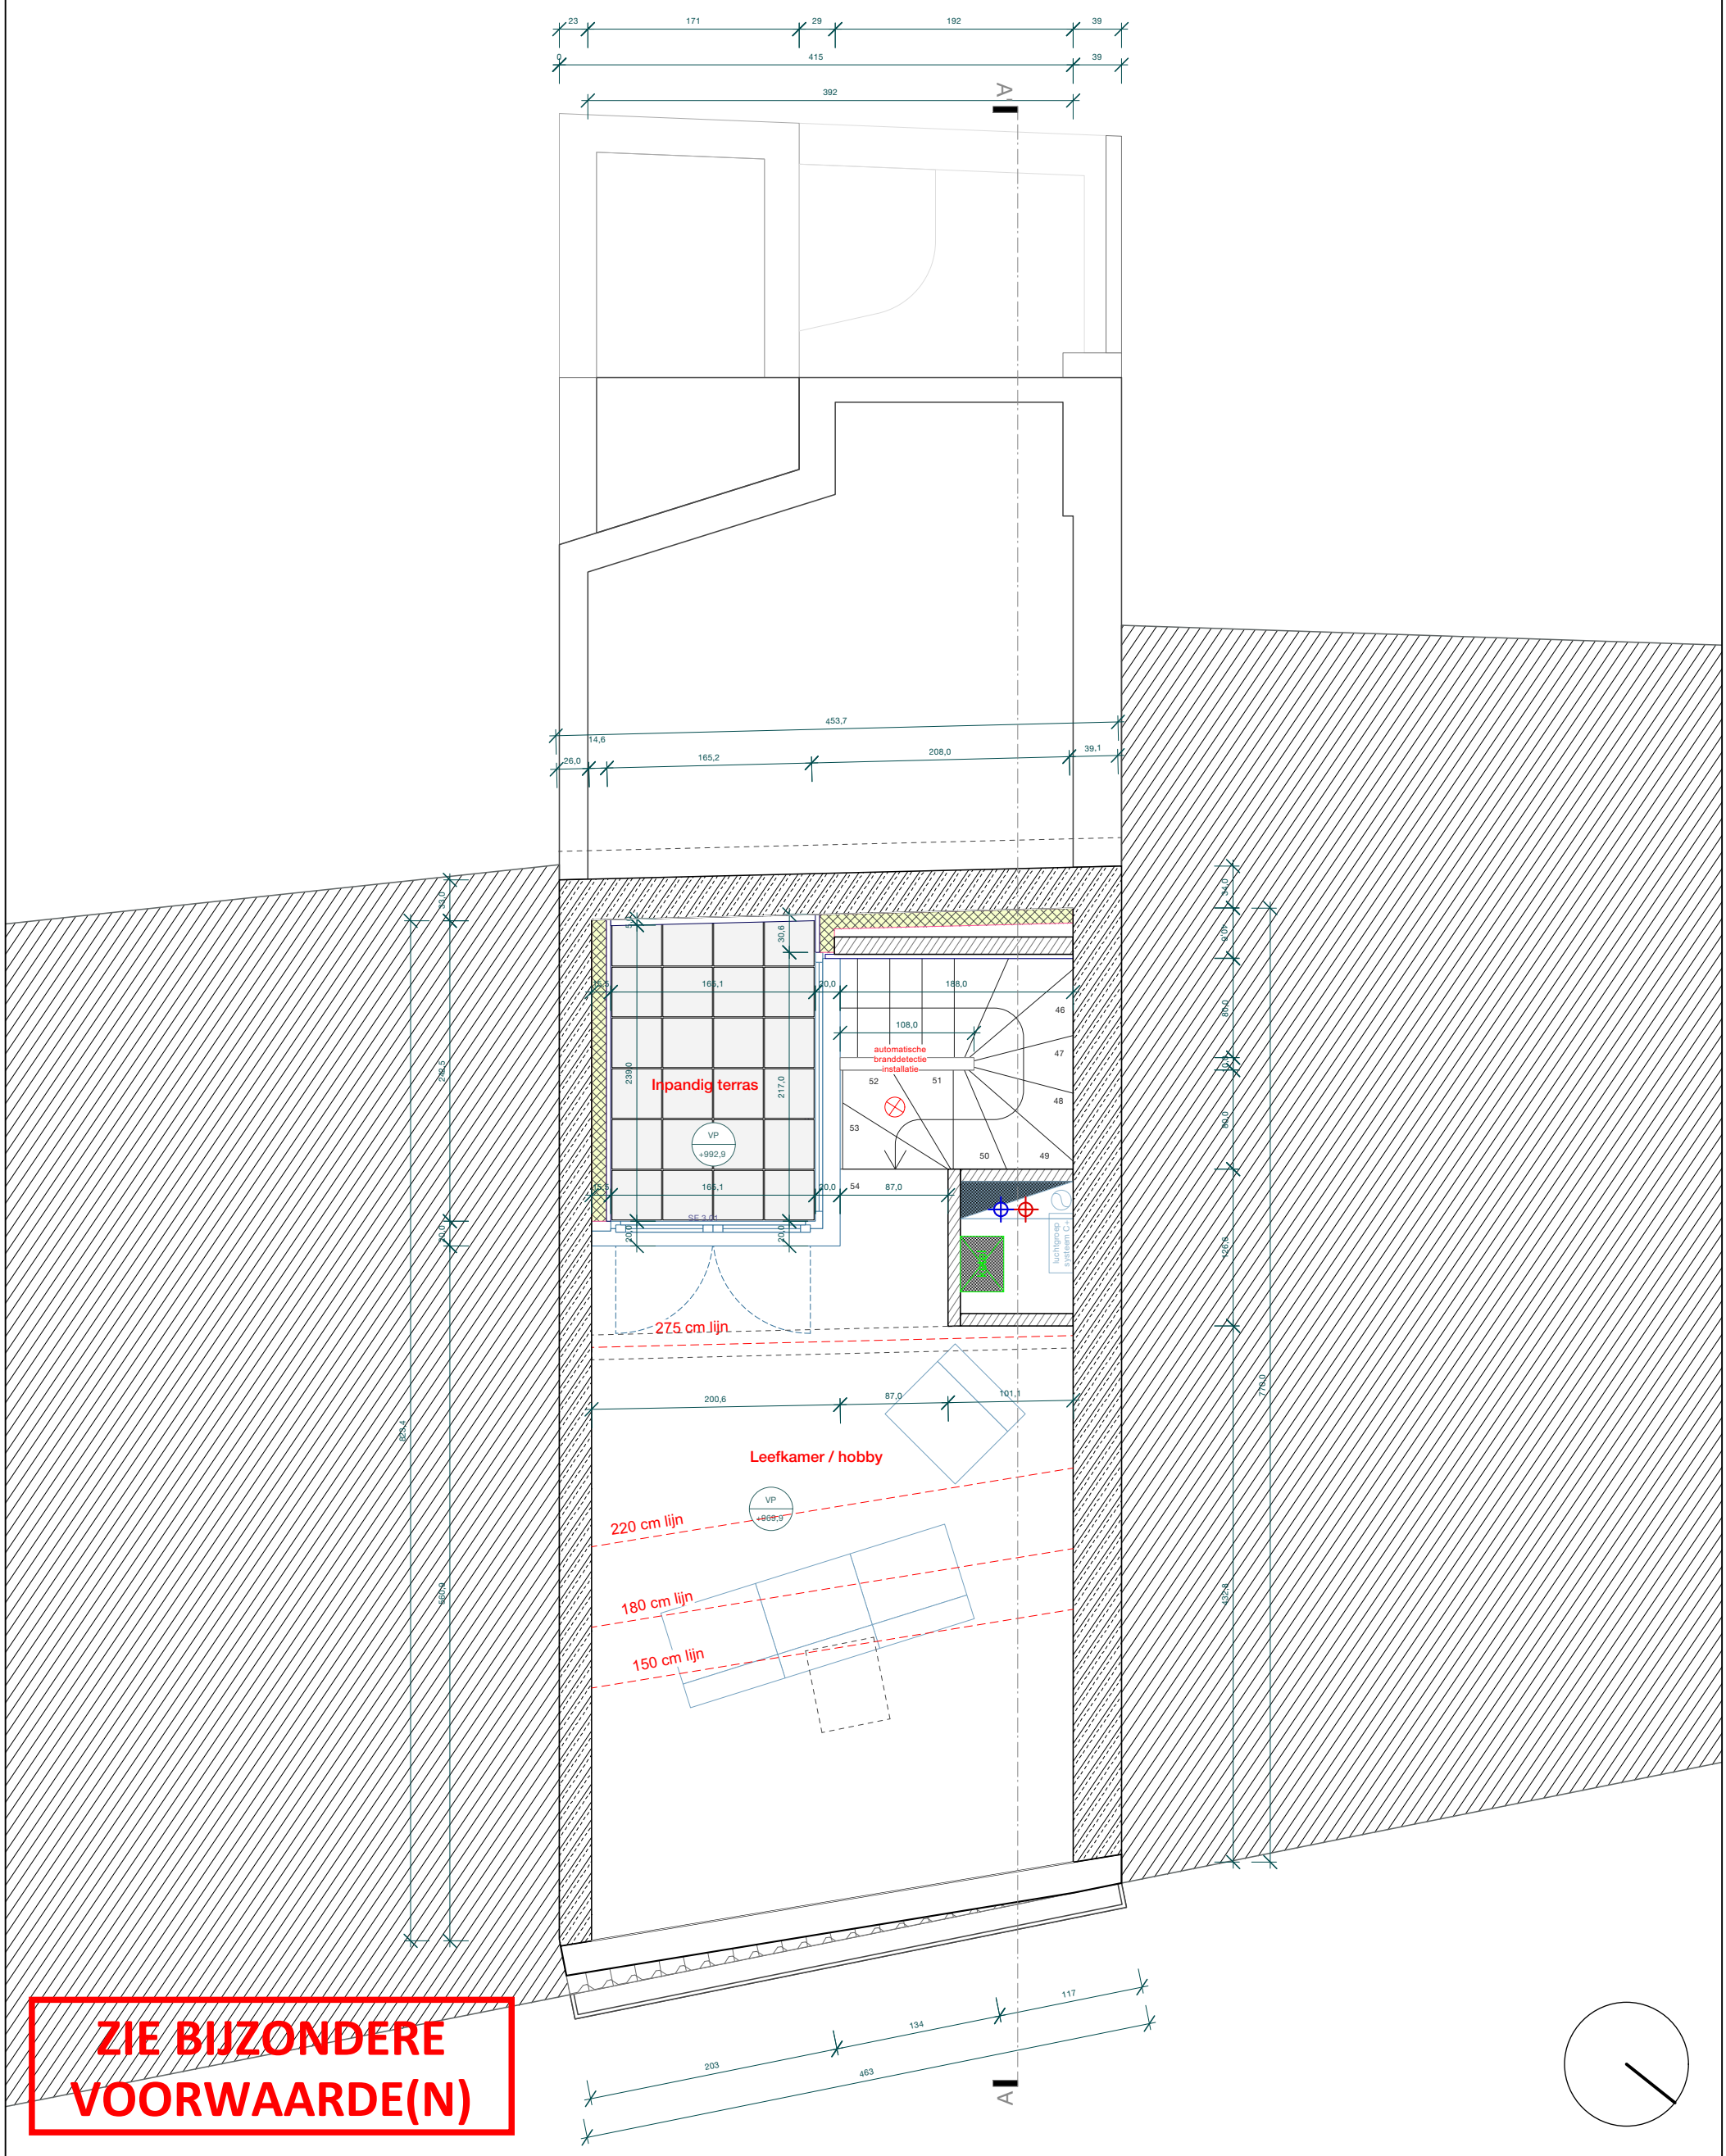

NT_niveau +3

Alle maten zijn indicatief en moeten ter plaatse gecontroleerd worden. Alle maten zijn in cm tenzij anders vermeld.
Voor stabiliteitsonderdelen: zie plannen ir. stabiliteit

schaal: 1/50

FRG
Frietschap Rooigemlaan
bouwplaats: Rooigemlaan 183, 9000 Gent
kadaster: 16e afdeling, sectie K, perceel nr 923L

opdrachtgever	Dimsam BV	Rooigemlaan 185, 9000 Gent
architect	studio lauka	Gaaipersstraat 16, 9000 Gent, info@lauka.co
stabiliteit	LABEAU	Wurmendries 27, 9620 Zottegem, info@labeua.org
technieken	TECHNIEKEN	adres, tel, email

datum	getekend	fase	nr	index	formaat
05/12/2025	LD	UO	110		ISO A3