


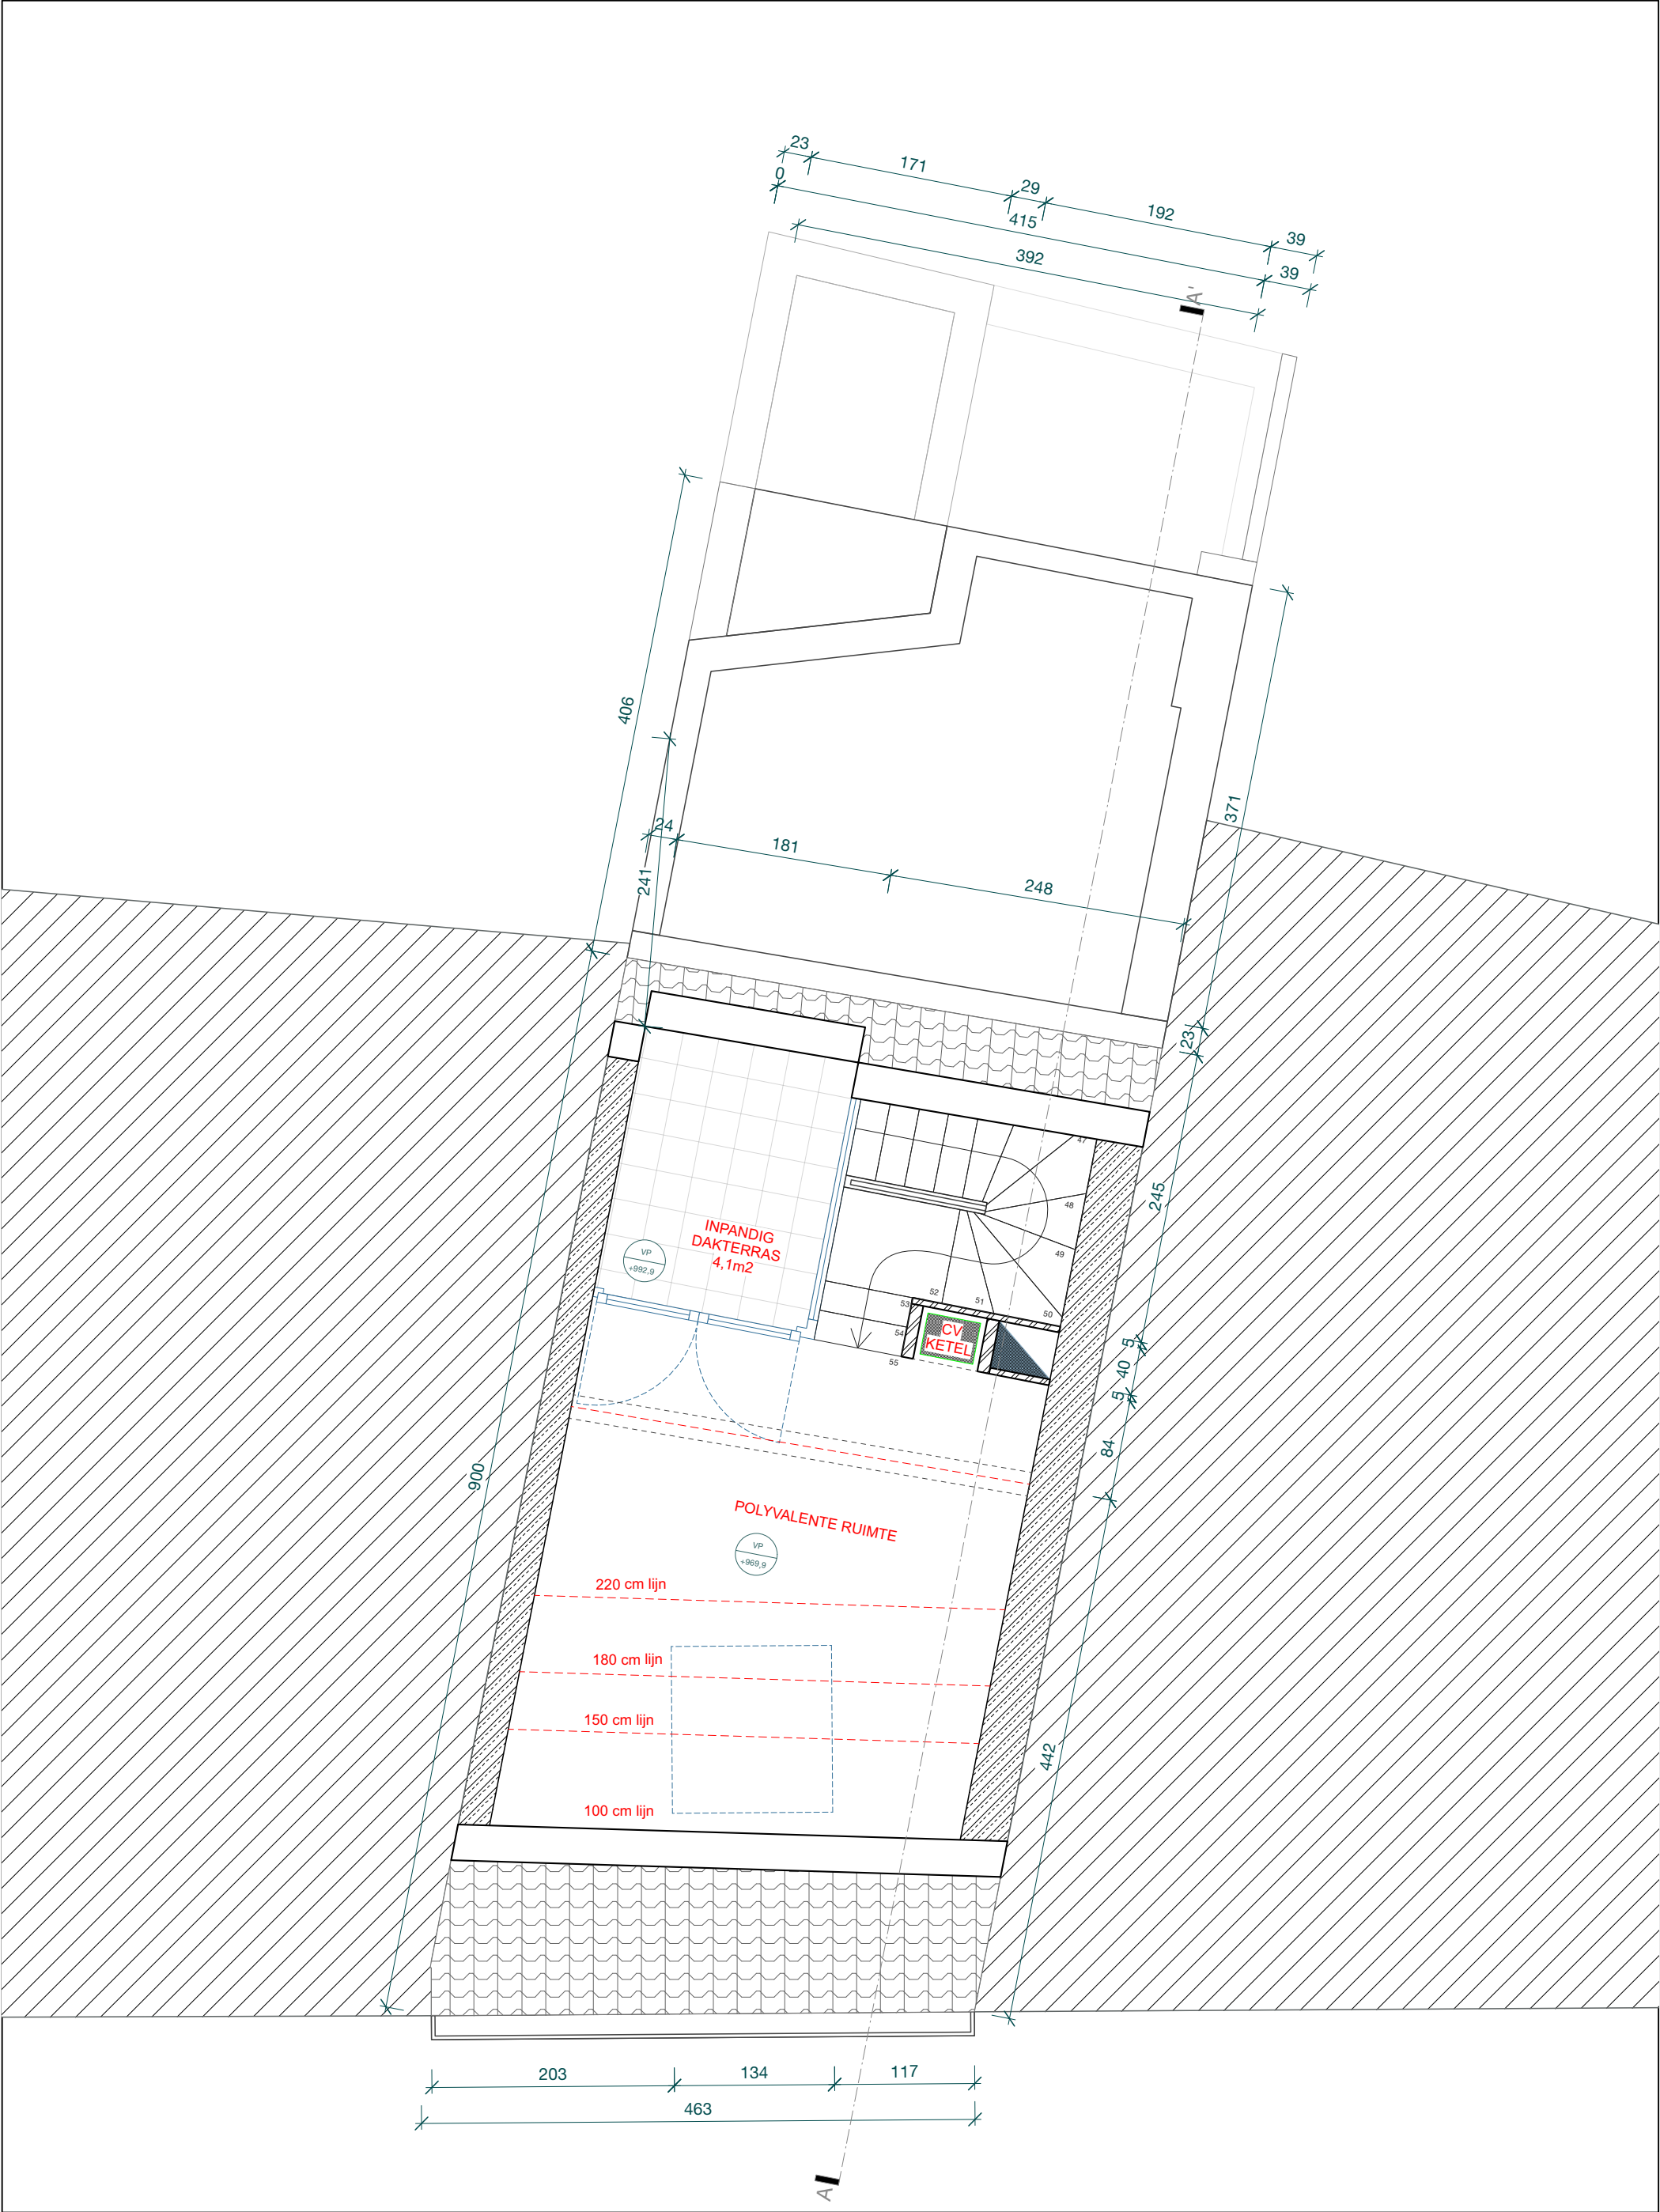

NT_niveau +3					Alle maten zijn indicatief en moeten ter plaatse gecontroleerd worden. Alle maten zijn in cm tenzij anders vermeld. Voor stabiliteitsonderdelen: zie plannen ir. stabiliteit				schaal 1/50
2202 FRG bouwplaats kadaster	Rooigemlaan 183, 9000 Gent afd, 16, sectie K, nr 923L	opdrachtgever Dimsam BV architect studio lauka stabiliteit LABEAU technieken TECHNIEKEN	Rooigemlaan 185, 9000 Gent, sam@defrietschap.be Gaaipersstraat 16, 9000 Gent, info@lauka.co Wurmendries 27, 9620 Zottegem, info@labeau.org adres, tel, email	datum 09/11/2022	getekend MDW	fase DO	nr P_N_110	index	formaat ISO A3