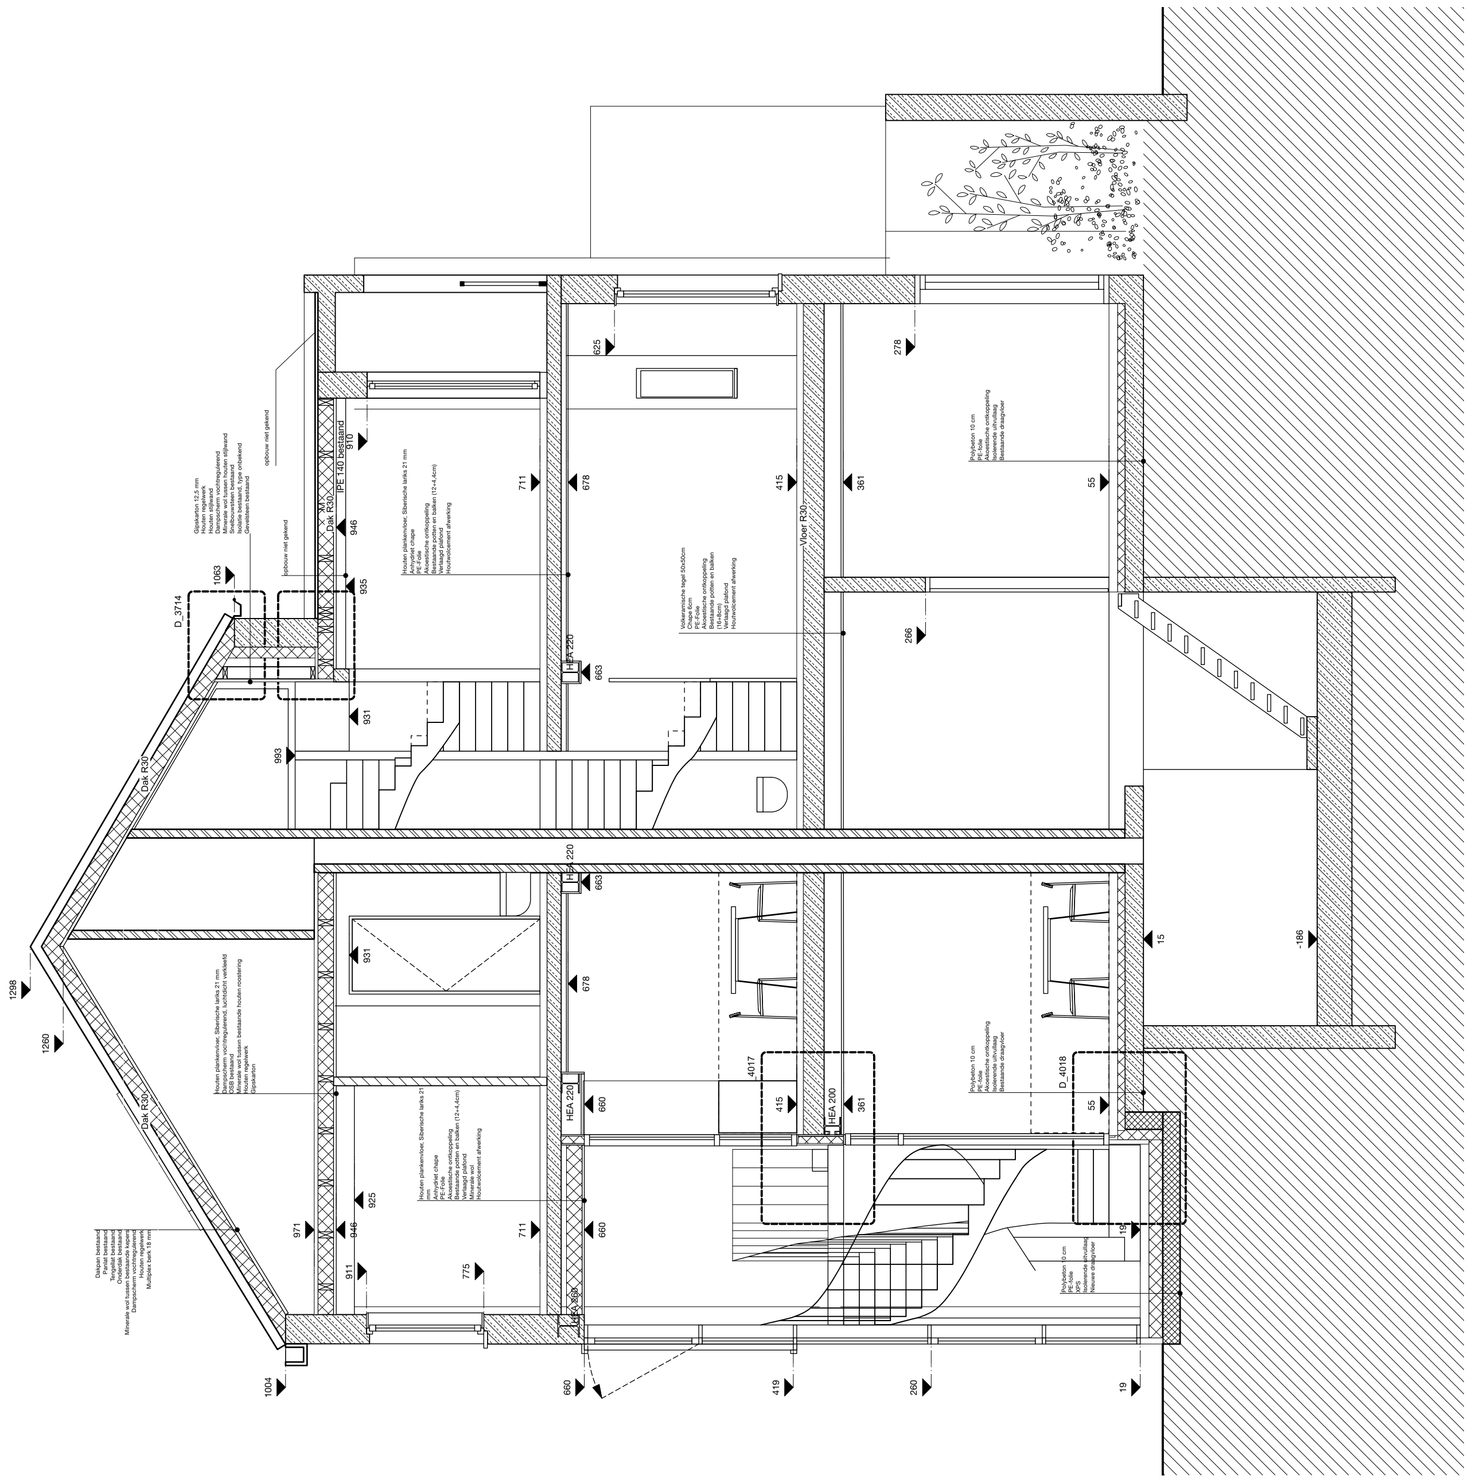

NT_snede AA'

datum	getekend	fase	nr	index	formaat
26/01/2026	LD	UO	203		ISO A2

Alle maten zijn indicatief en moeten ter plaatse gecontroleerd worden. Alle maten zijn in cm tenzij anders vermeld.
Voor stabiliteitsonderdelen: zie plannen ir. stabiliteit

schaal 1/50

Roogemlaan 185, 9000 Gent
Gaaiperstraat 16, 9000 Gent, info@bluika.co
Wijmenstraat 27, 9820 Zottegem, info@bebaua.org
adres, tel, email

opdrachtgever Dimsum BV
architect studio bluika
stabiliteit LABEAU
technieken TECHNIEKEN

FRG
Fietsschop Roogemlaan
bouwplaats: Roogemlaan 183, 9000 Gent
kadaster: 1e afdeling, sectie K, perceel nr 923L